



位置図 S=1:5000

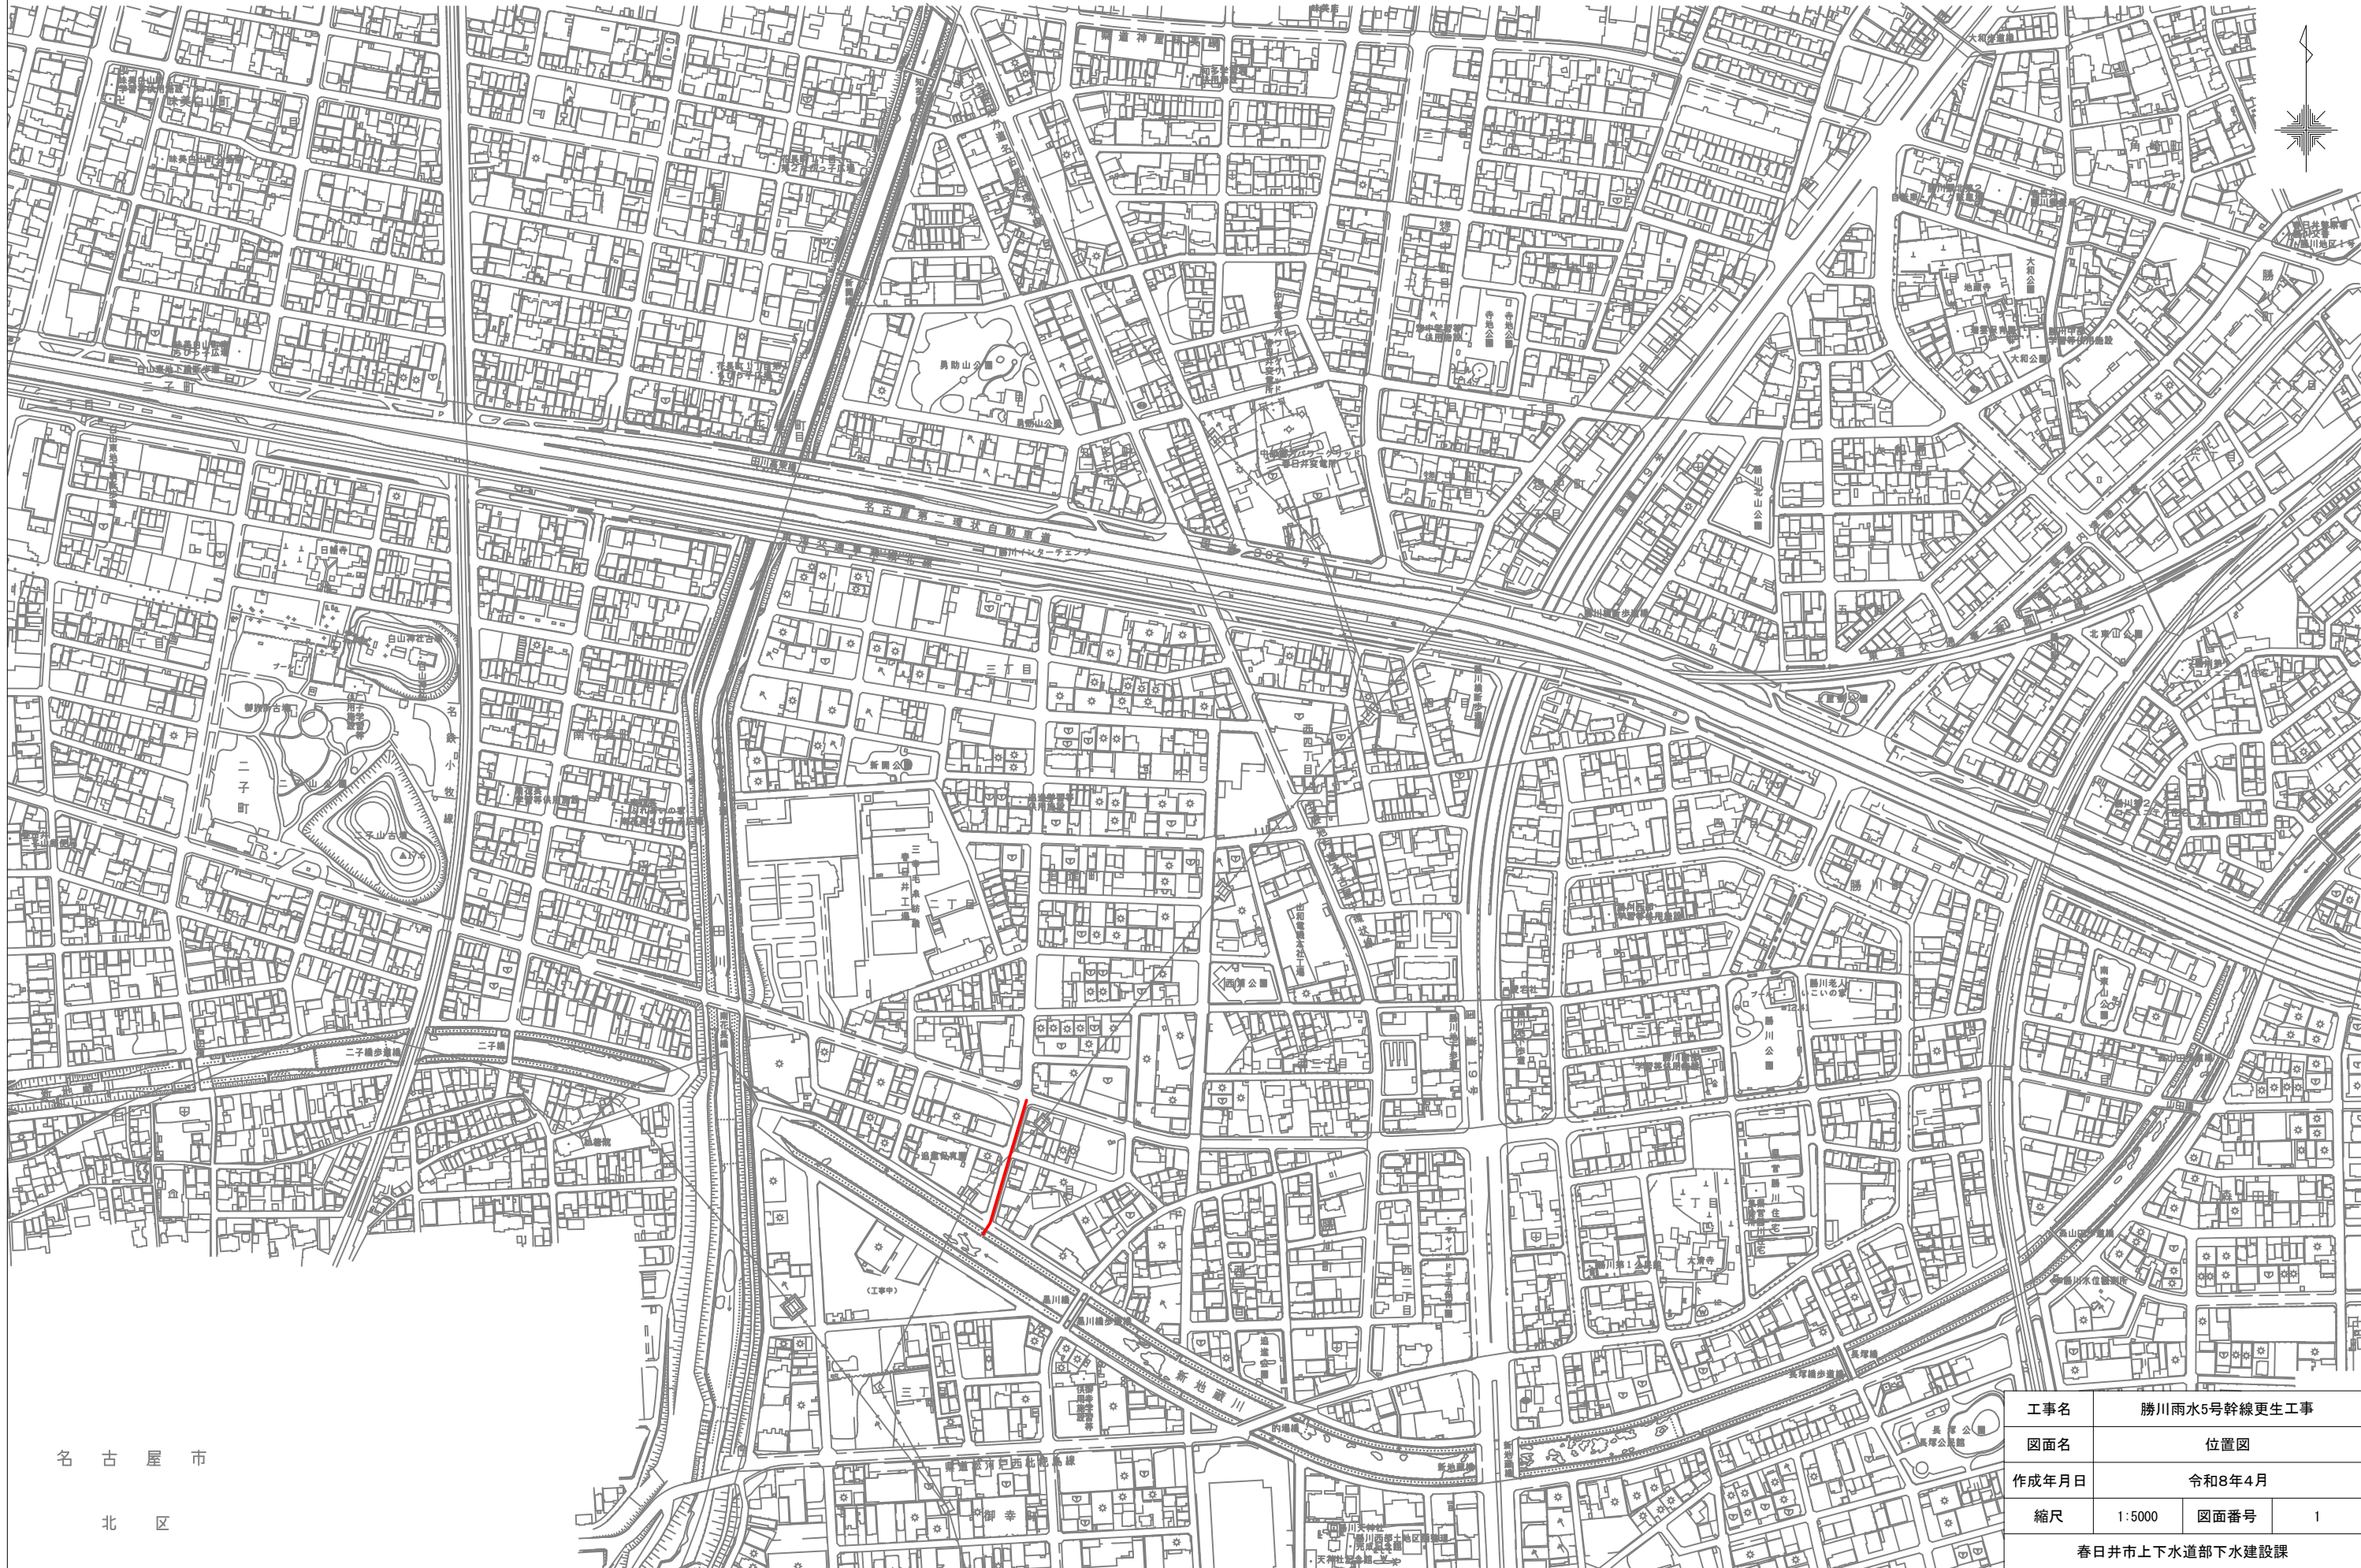

名古屋市

北区

工事名	勝川雨水5号幹線更生工事		
図面名	位置図		
作成年月日	令和8年4月		
縮尺	1:5000	図面番号	1
春日井市上下水道部下水建設課			

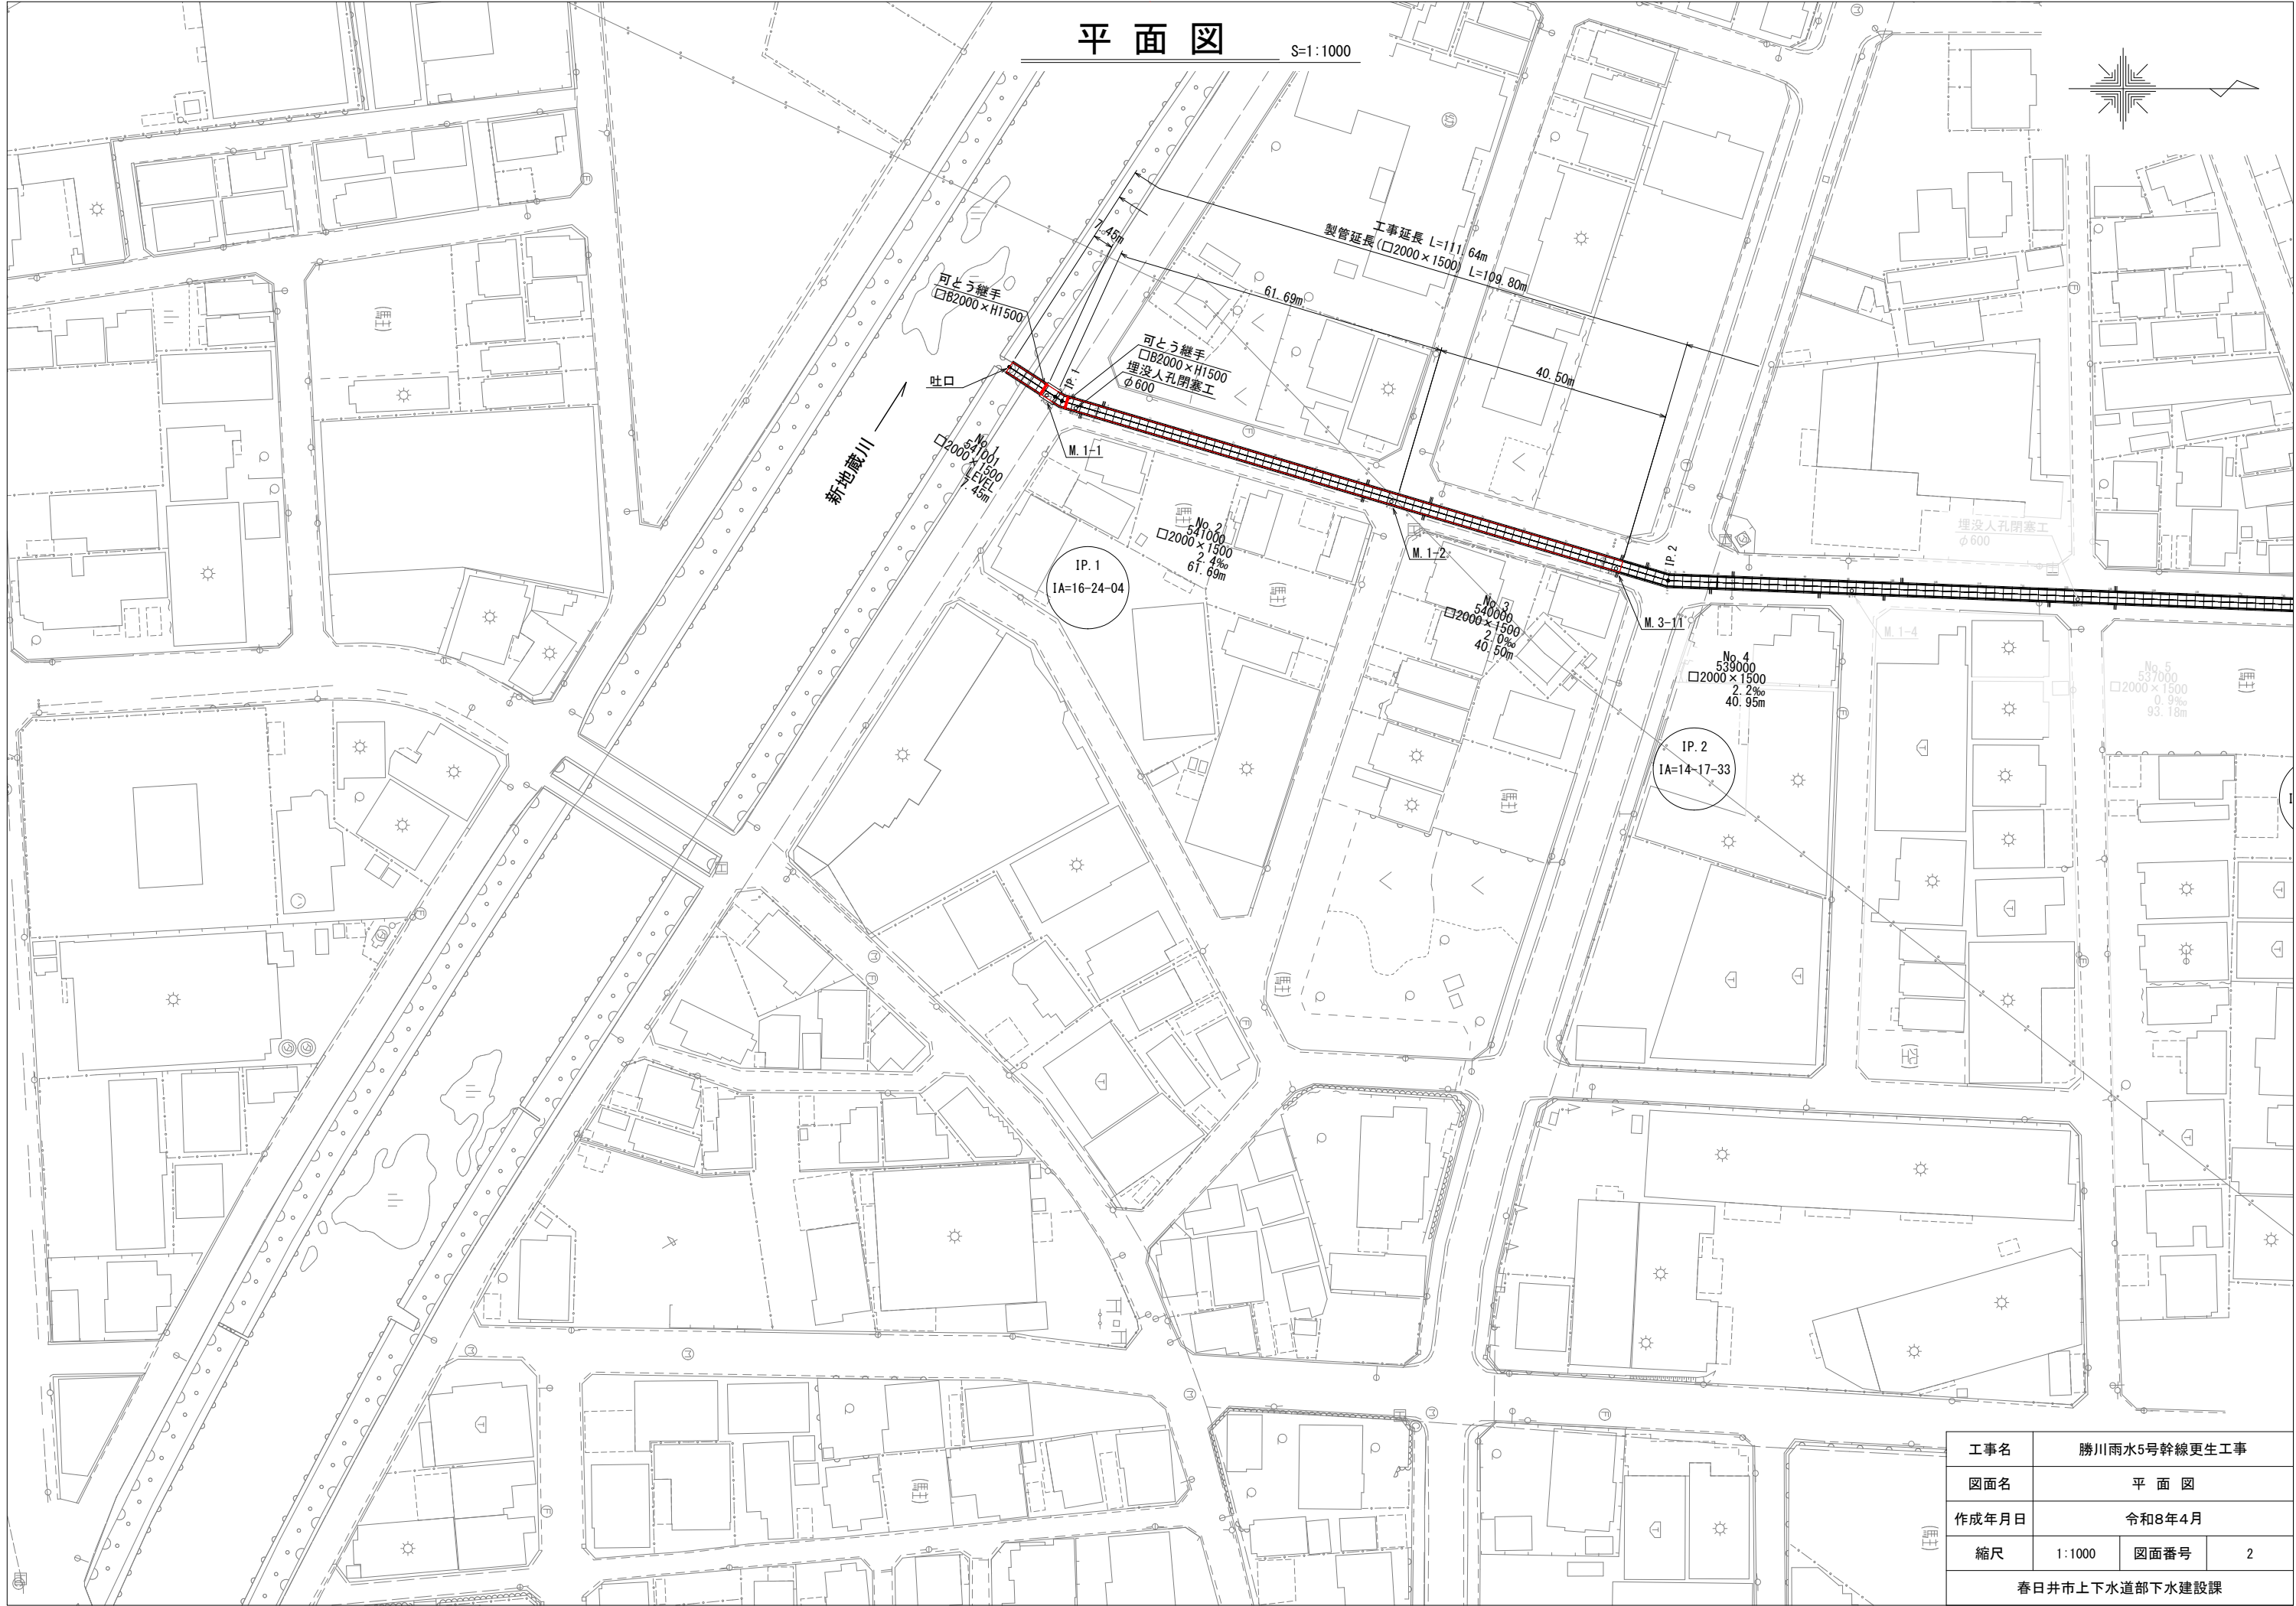

工事名	勝川雨水5号幹線更生工事		
図面名	平 面 図		
作成年月日	令和8年4月		
縮尺	1:1000	図面番号	2
春日井市上下水道部下水建設課			