

## 回 覧

### 水道工事について（お願い）

平素は、水道事業につきまして、格別の御配慮を賜り厚く御礼申し上げます。

この度、貴地区において、耐震化を目的とした水道管の新設工事を、次のとおり実施す  
とになりました。

つきましては、工事期間中、地区の皆様には何かと御不便、御迷惑をおかけすること  
になりますが、何とぞ御理解、御協力のほど、よろしくお願い申し上げます。

#### 1 工事名・工事期間・受注者


工事名	受注者	
工事期間（予定）		
上水道送水管布設工事（坂下町外1町）	株式会社本間工業	電話（0568）32-1607
令和7年4月上旬～令和7年12月12日（予定）	現場代理人 城間 士	FAX（0568）32-1620

2 工事場所 春日井市 坂下町 地内  
（詳しくは裏面参照）

3 工事時間 午前9時～午後5時

問い合わせ先 上下水道部水道工務課 工務担当 眞砂 達也  
電話（0568）85-6416  
FAX（0568）85-6258

# 位置図 S=1:5000

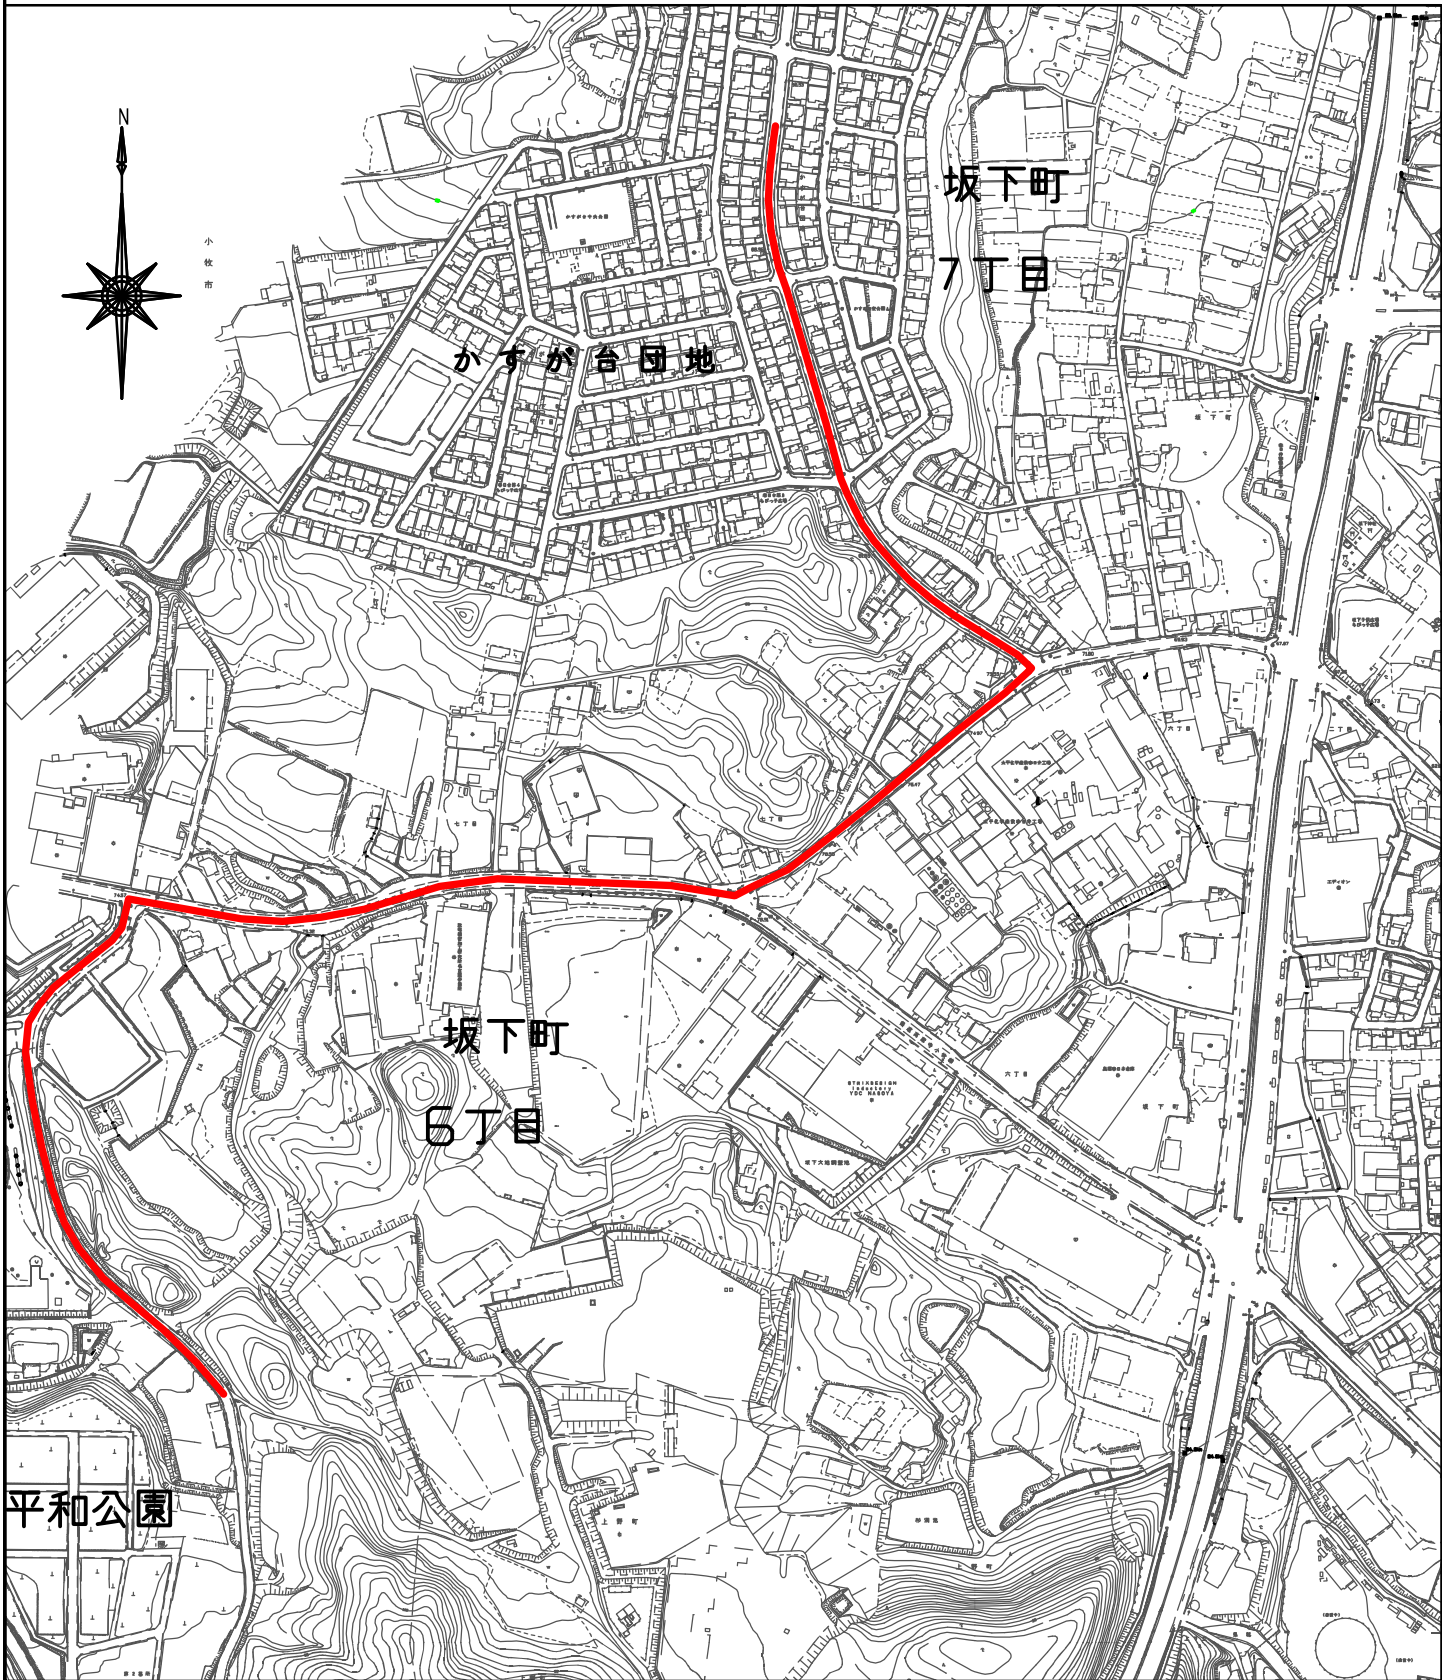

— 工事箇所