


# 位置図

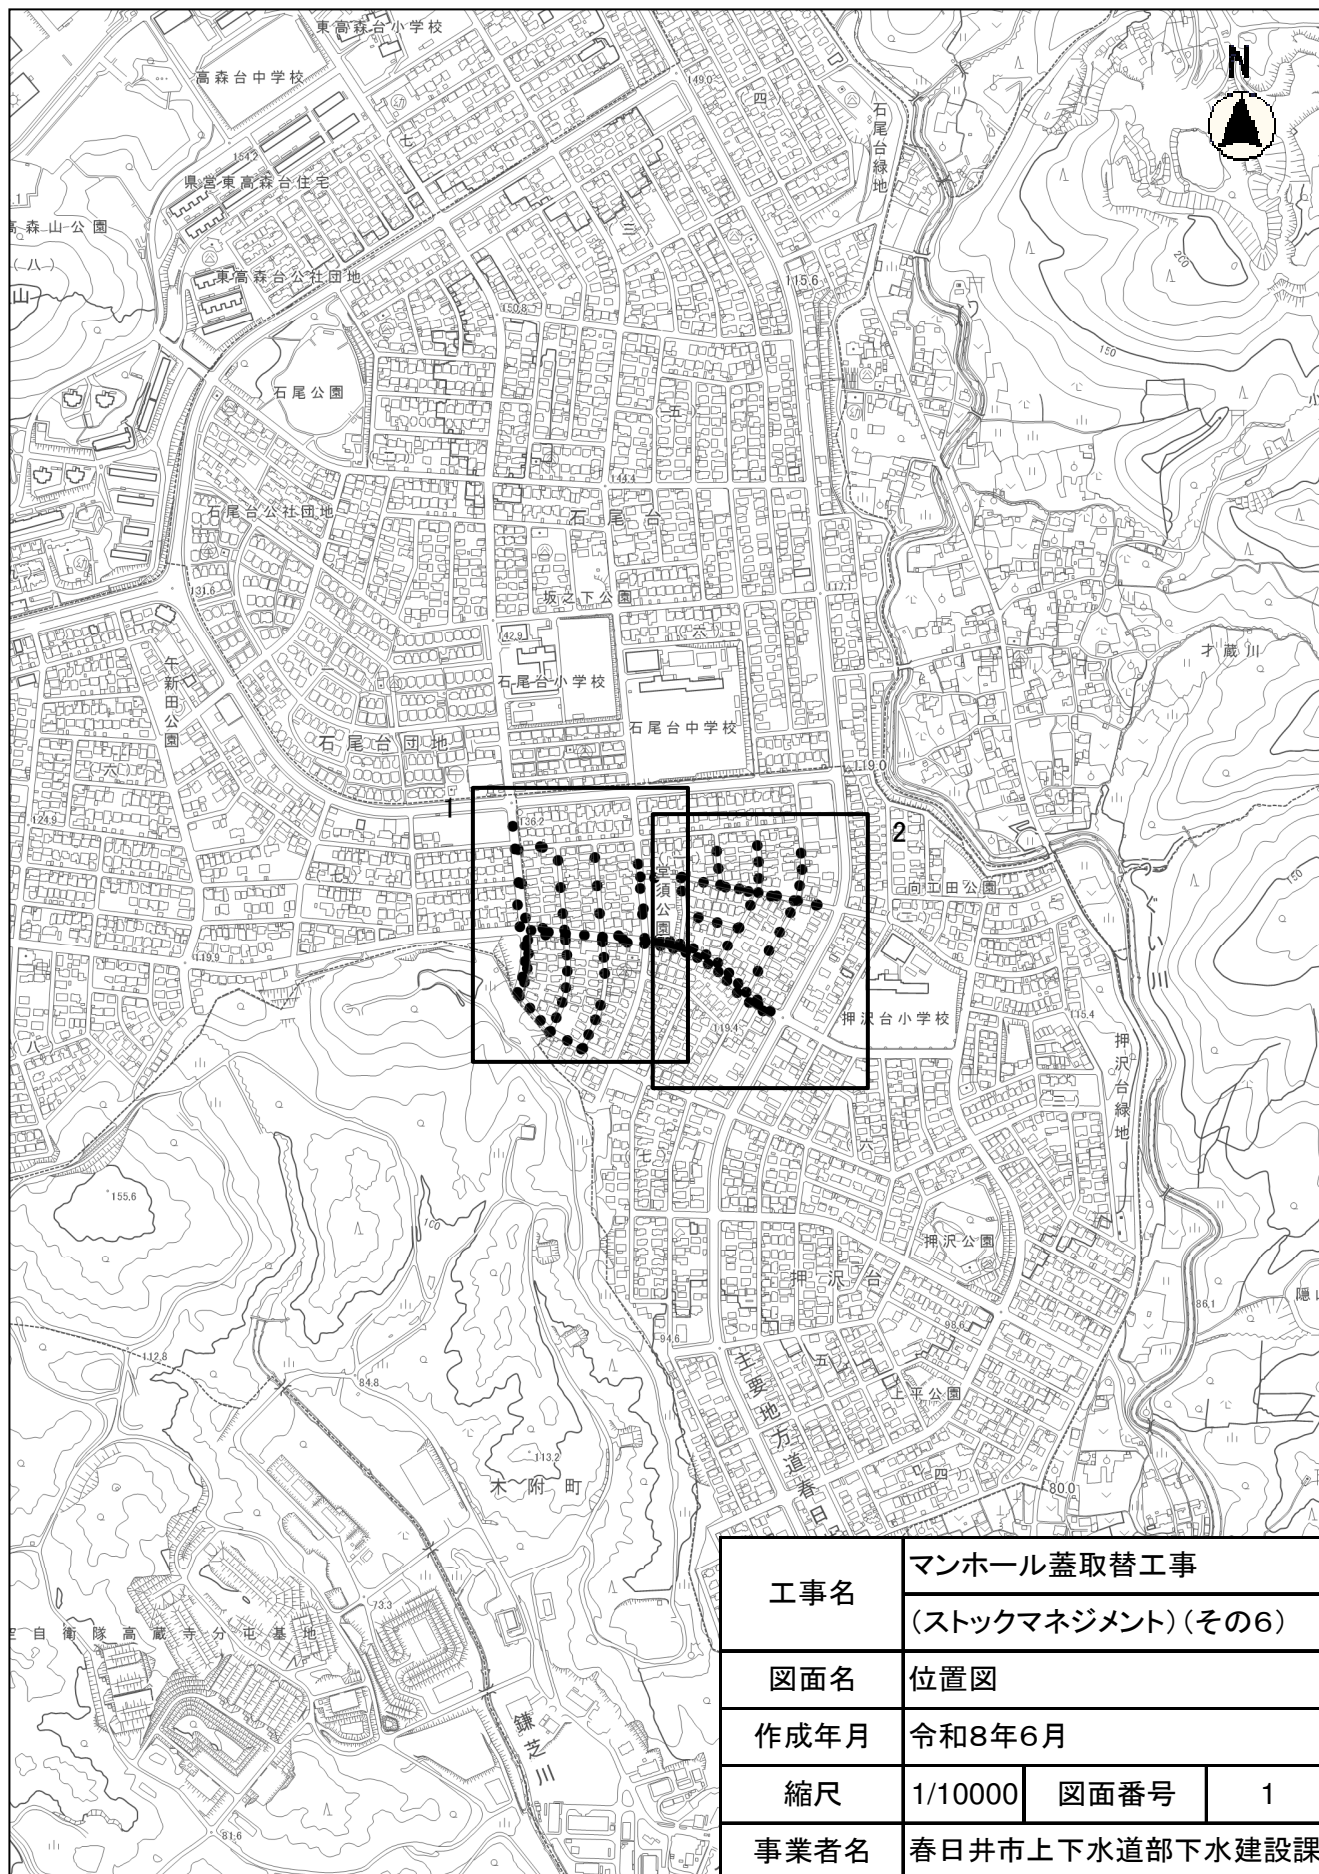

|      |                   |      |   |
|------|-------------------|------|---|
| 工事名  | マンホール蓋取替工事        |      |   |
|      | (ストックマネジメント)(その6) |      |   |
| 図面名  | 位置図               |      |   |
| 作成年月 | 令和8年6月            |      |   |
| 縮尺   | 1/10000           | 図面番号 | 1 |
| 事業者名 | 春日井市上下水道部下水建設課    |      |   |

