


位置図(1) S=1:20,000

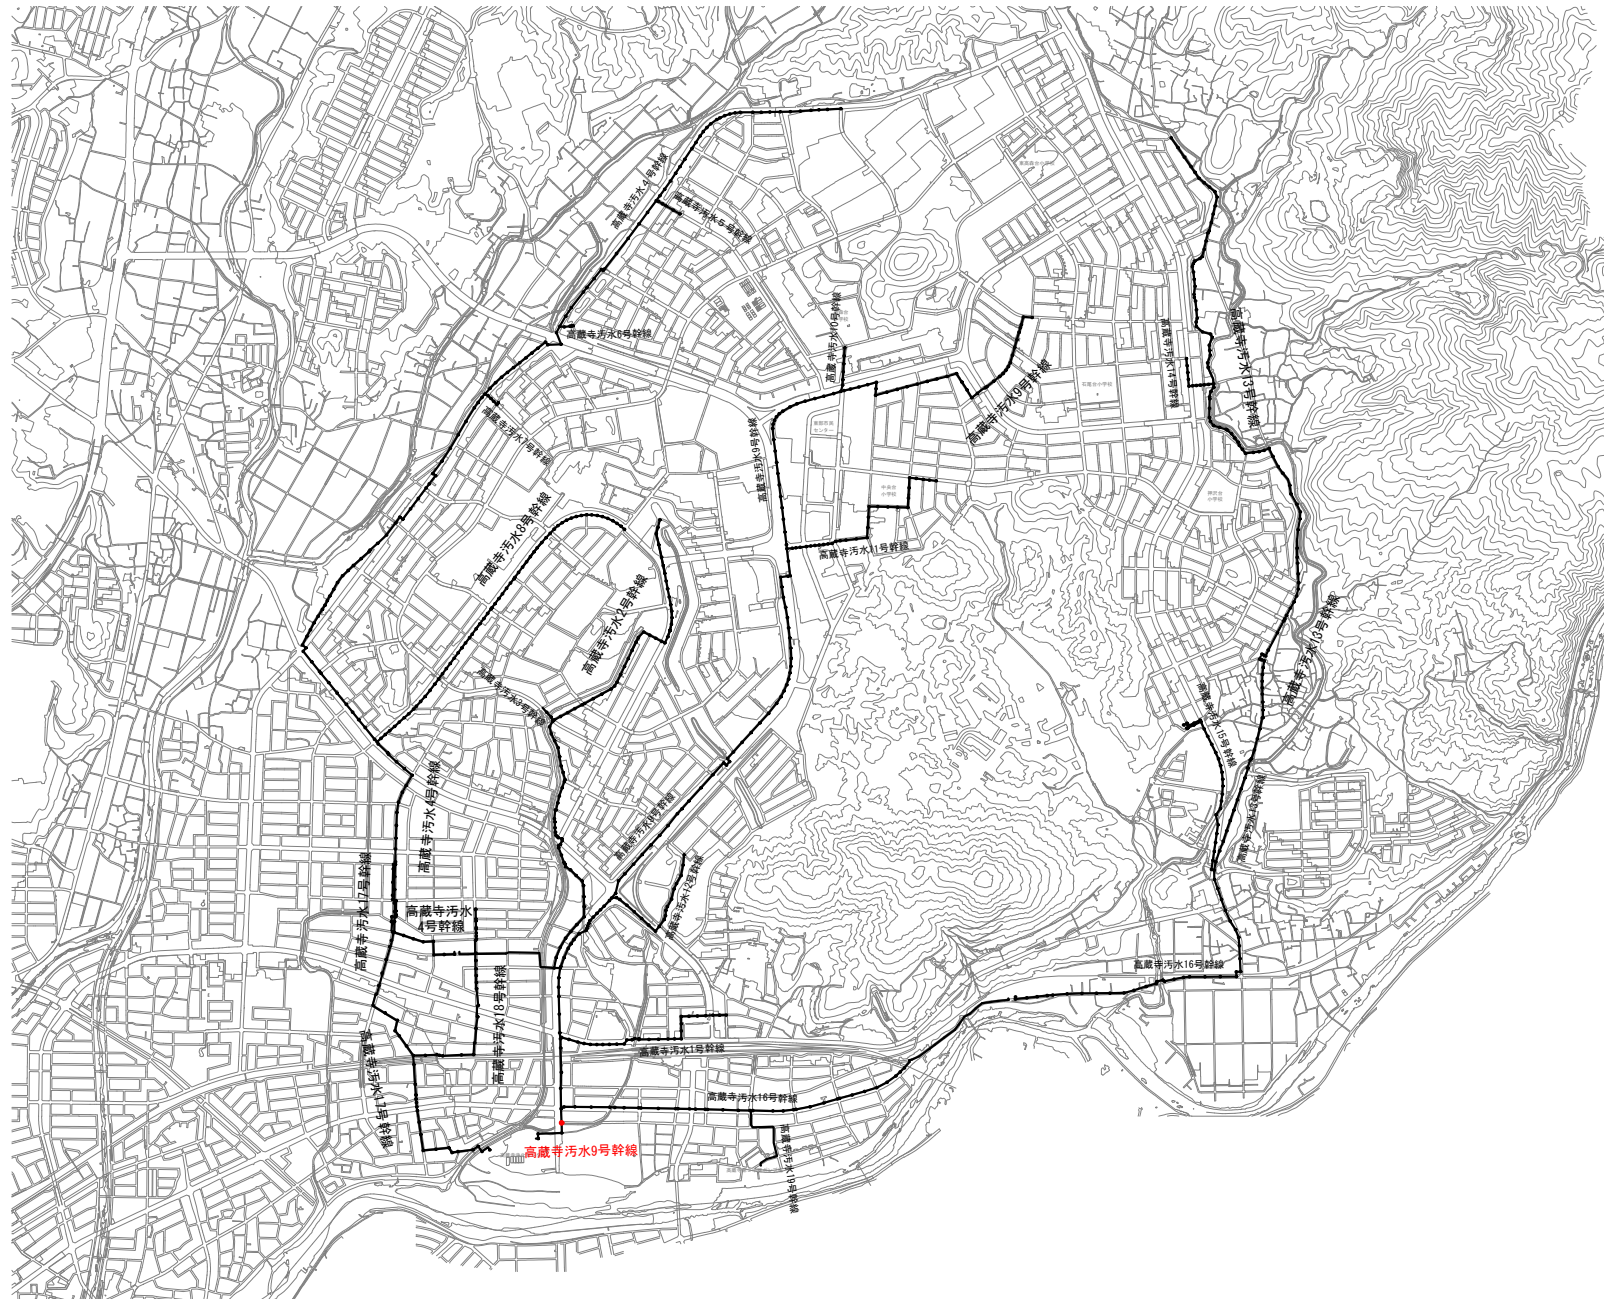

工事名	汚水人孔耐震補強工事(その1)		
図面名	位置図(1)		
作成年月日	令和8年6月		
縮尺	1:20,000 (A3)	図面番号	1
春日井市上下水道部下水建設課			

位置図(2) S=1:20,000



工事名	污水人孔耐震補強工事(その1)		
図面名	位置図(2)		
作成年月日	令和8年6月		
縮尺	1:20,000 (A3)	図面番号	2
春日井市上下水道部下水建設課			