


位置図 S=1:20,000

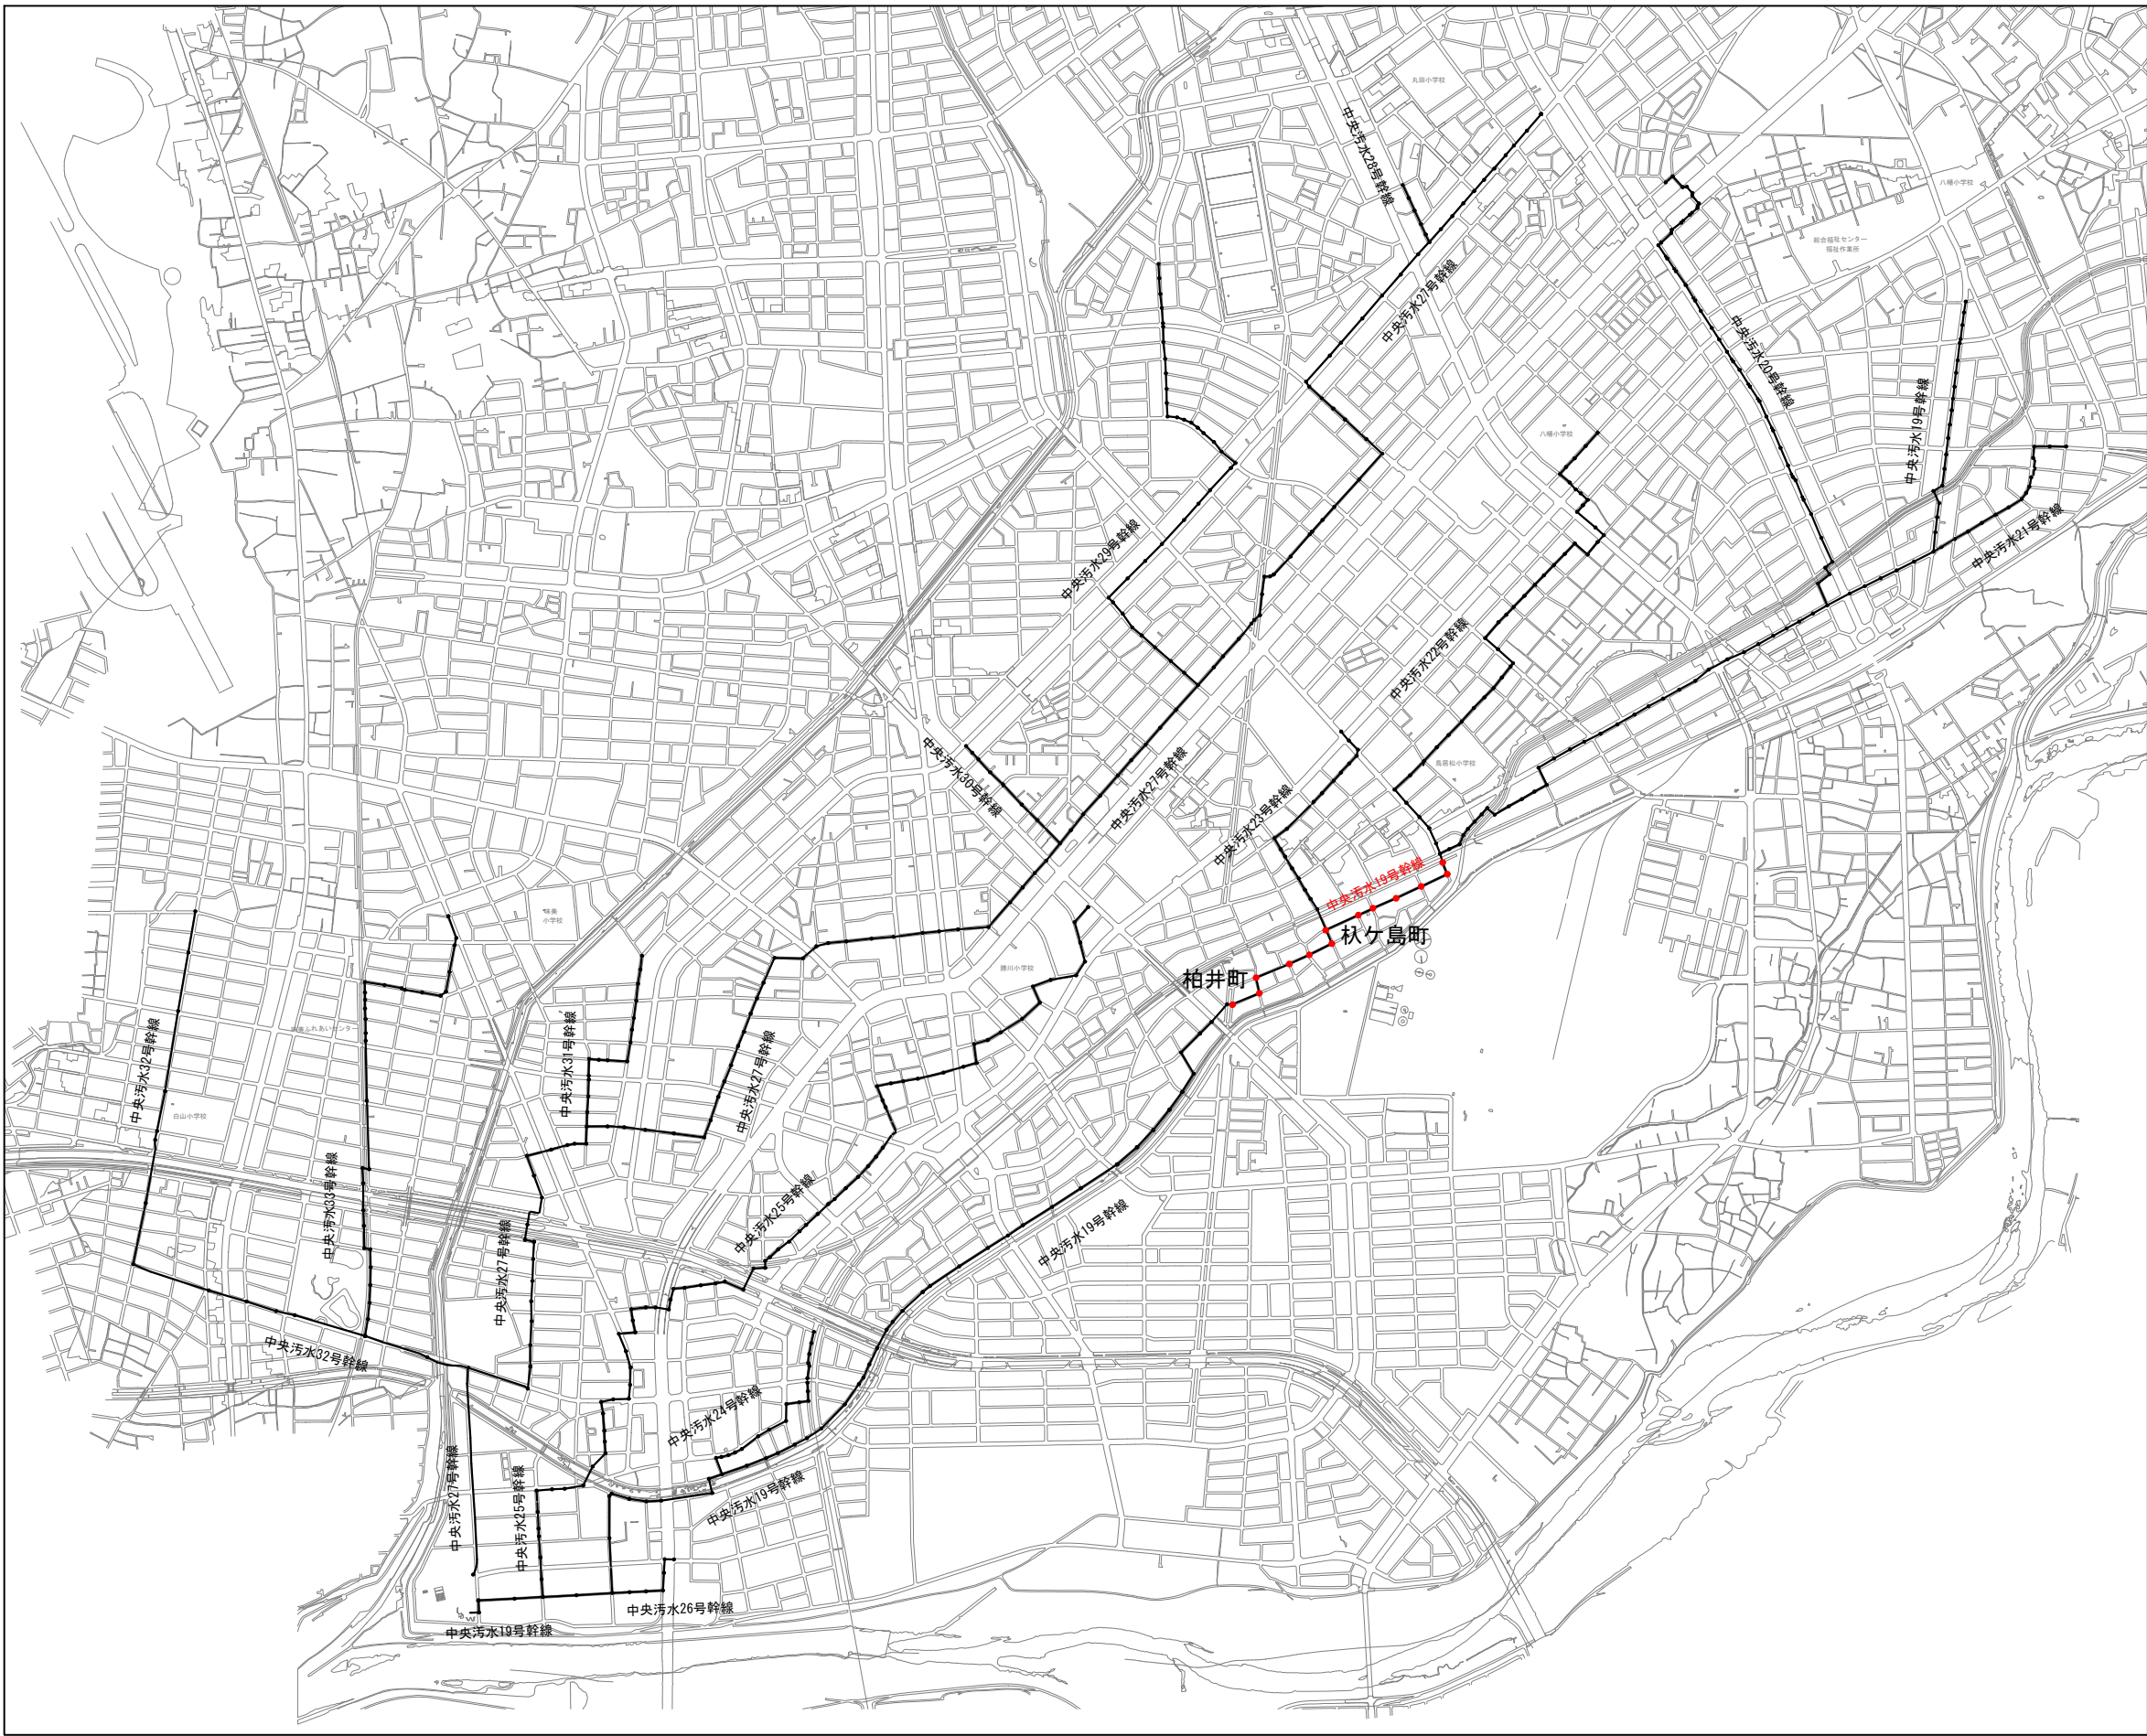

工事名	汚水人孔耐震補強工事（その2）		
図面名	位 置 図		
作成年月日	令和8年5月		
縮尺	1:20,000 (A3)	図面番号	1
春日井市上下水道部下水建設課			