


市民活動支援センター
1階平面図

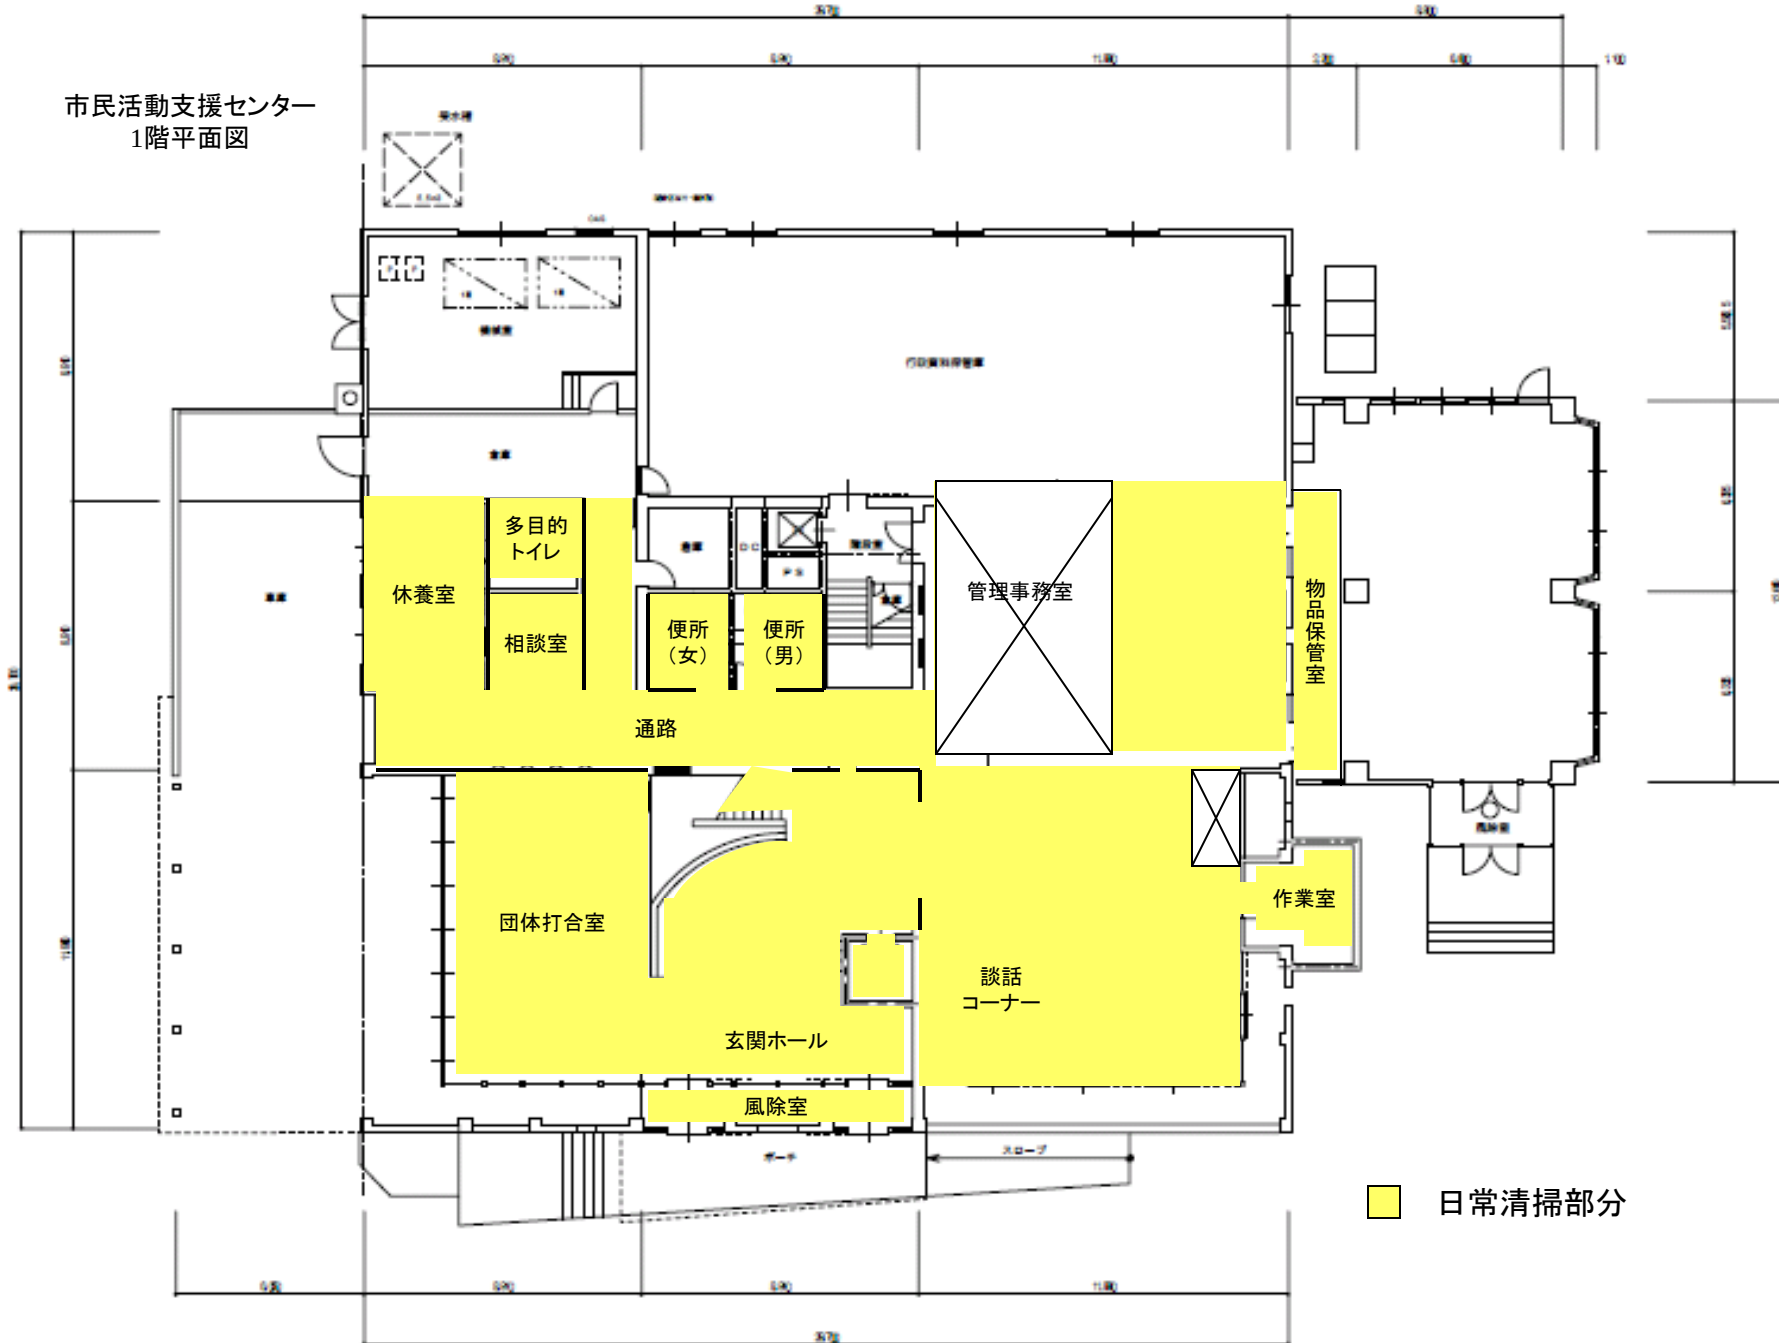

市民活動支援センター
2階平面図

