


位置図(1)


S=1:10000

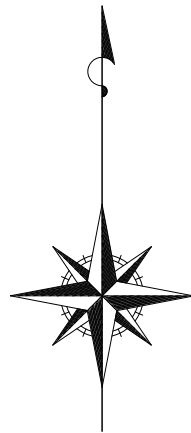

工 事 名	高蔵寺污水14号幹線外2路線更生工事		
図 面 名	位 置 図 (1)		
作成年月日	令和8年4月		
縮 尺	1:10000 (A1) 1:20000 (A3)	図面番号	1
事 業 者 名	春日井市上下水道部下水建設課		

位置図(2)

S=1:2500

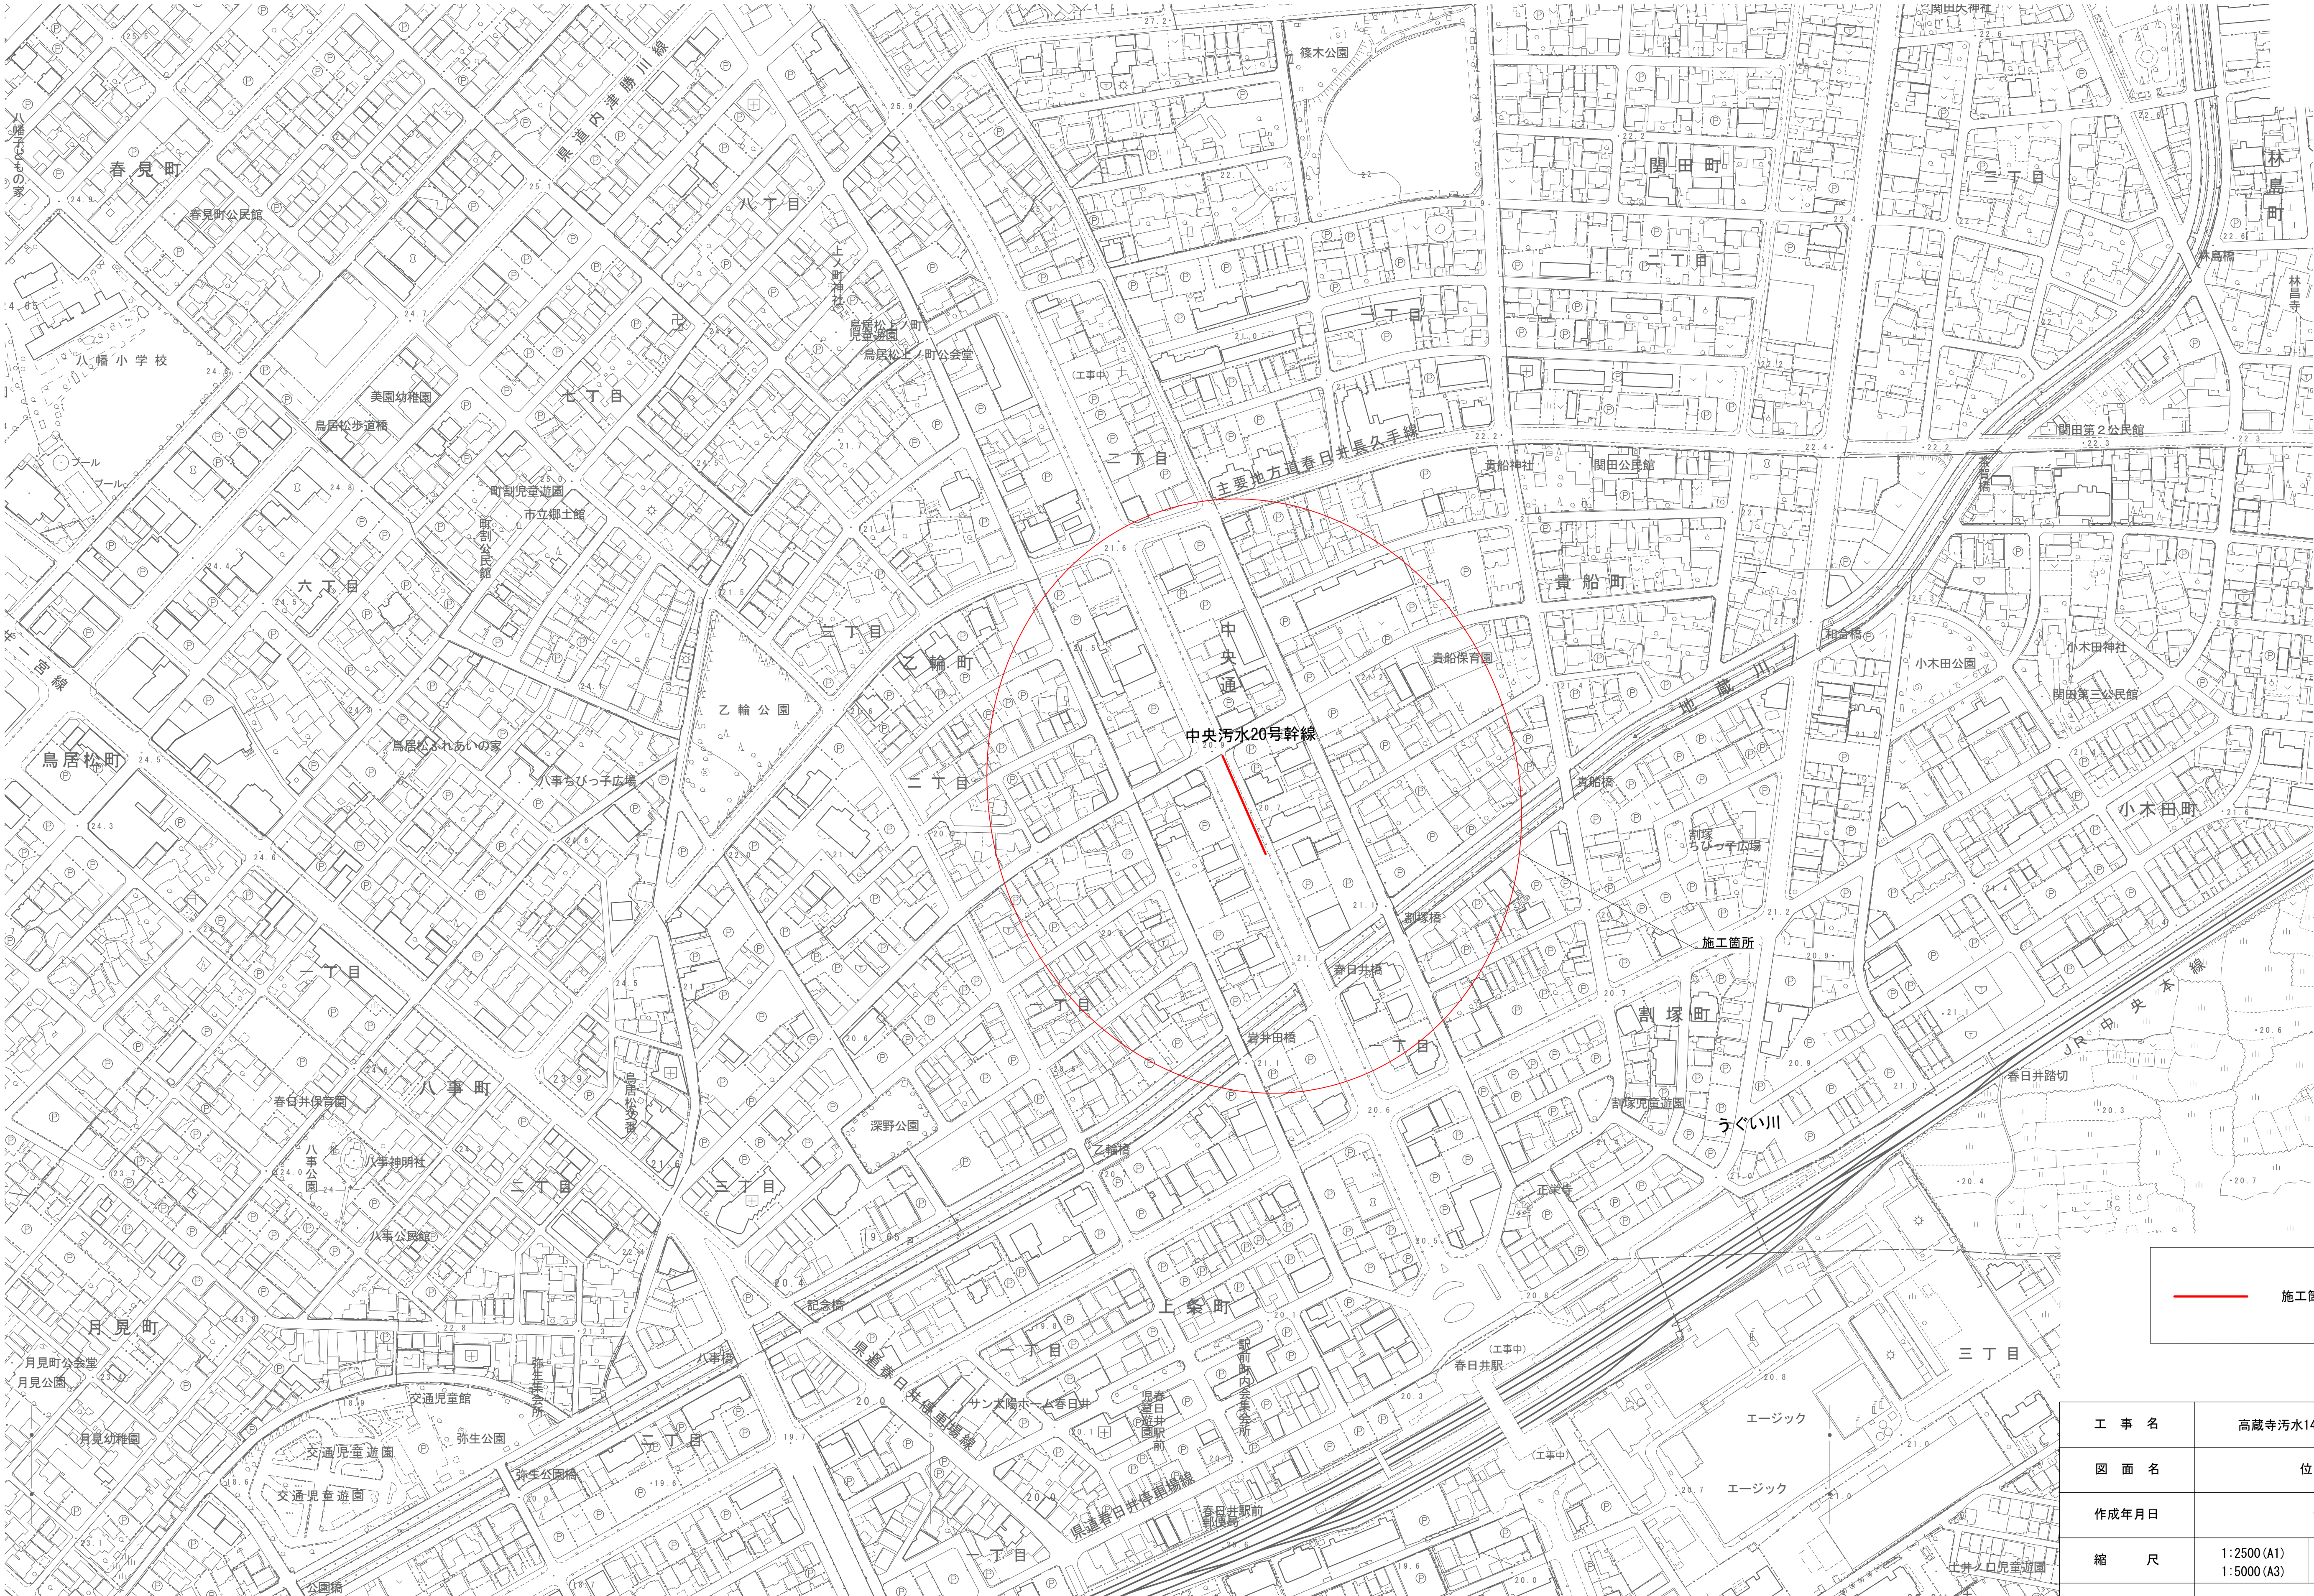




工 事 名	高蔵寺污水14号幹線外2路線更生工事		
図 面 名	位 置 図 (2)		
作成年月日	令和 8 年 4 月		
縮 尺	1:2500 (A1) 1:5000 (A3)	図面番号	2
事 業 者 名	春日井市上下水道部下水建設課		

施設平面図(1)

S=1:2000

位置図

S=1:6000

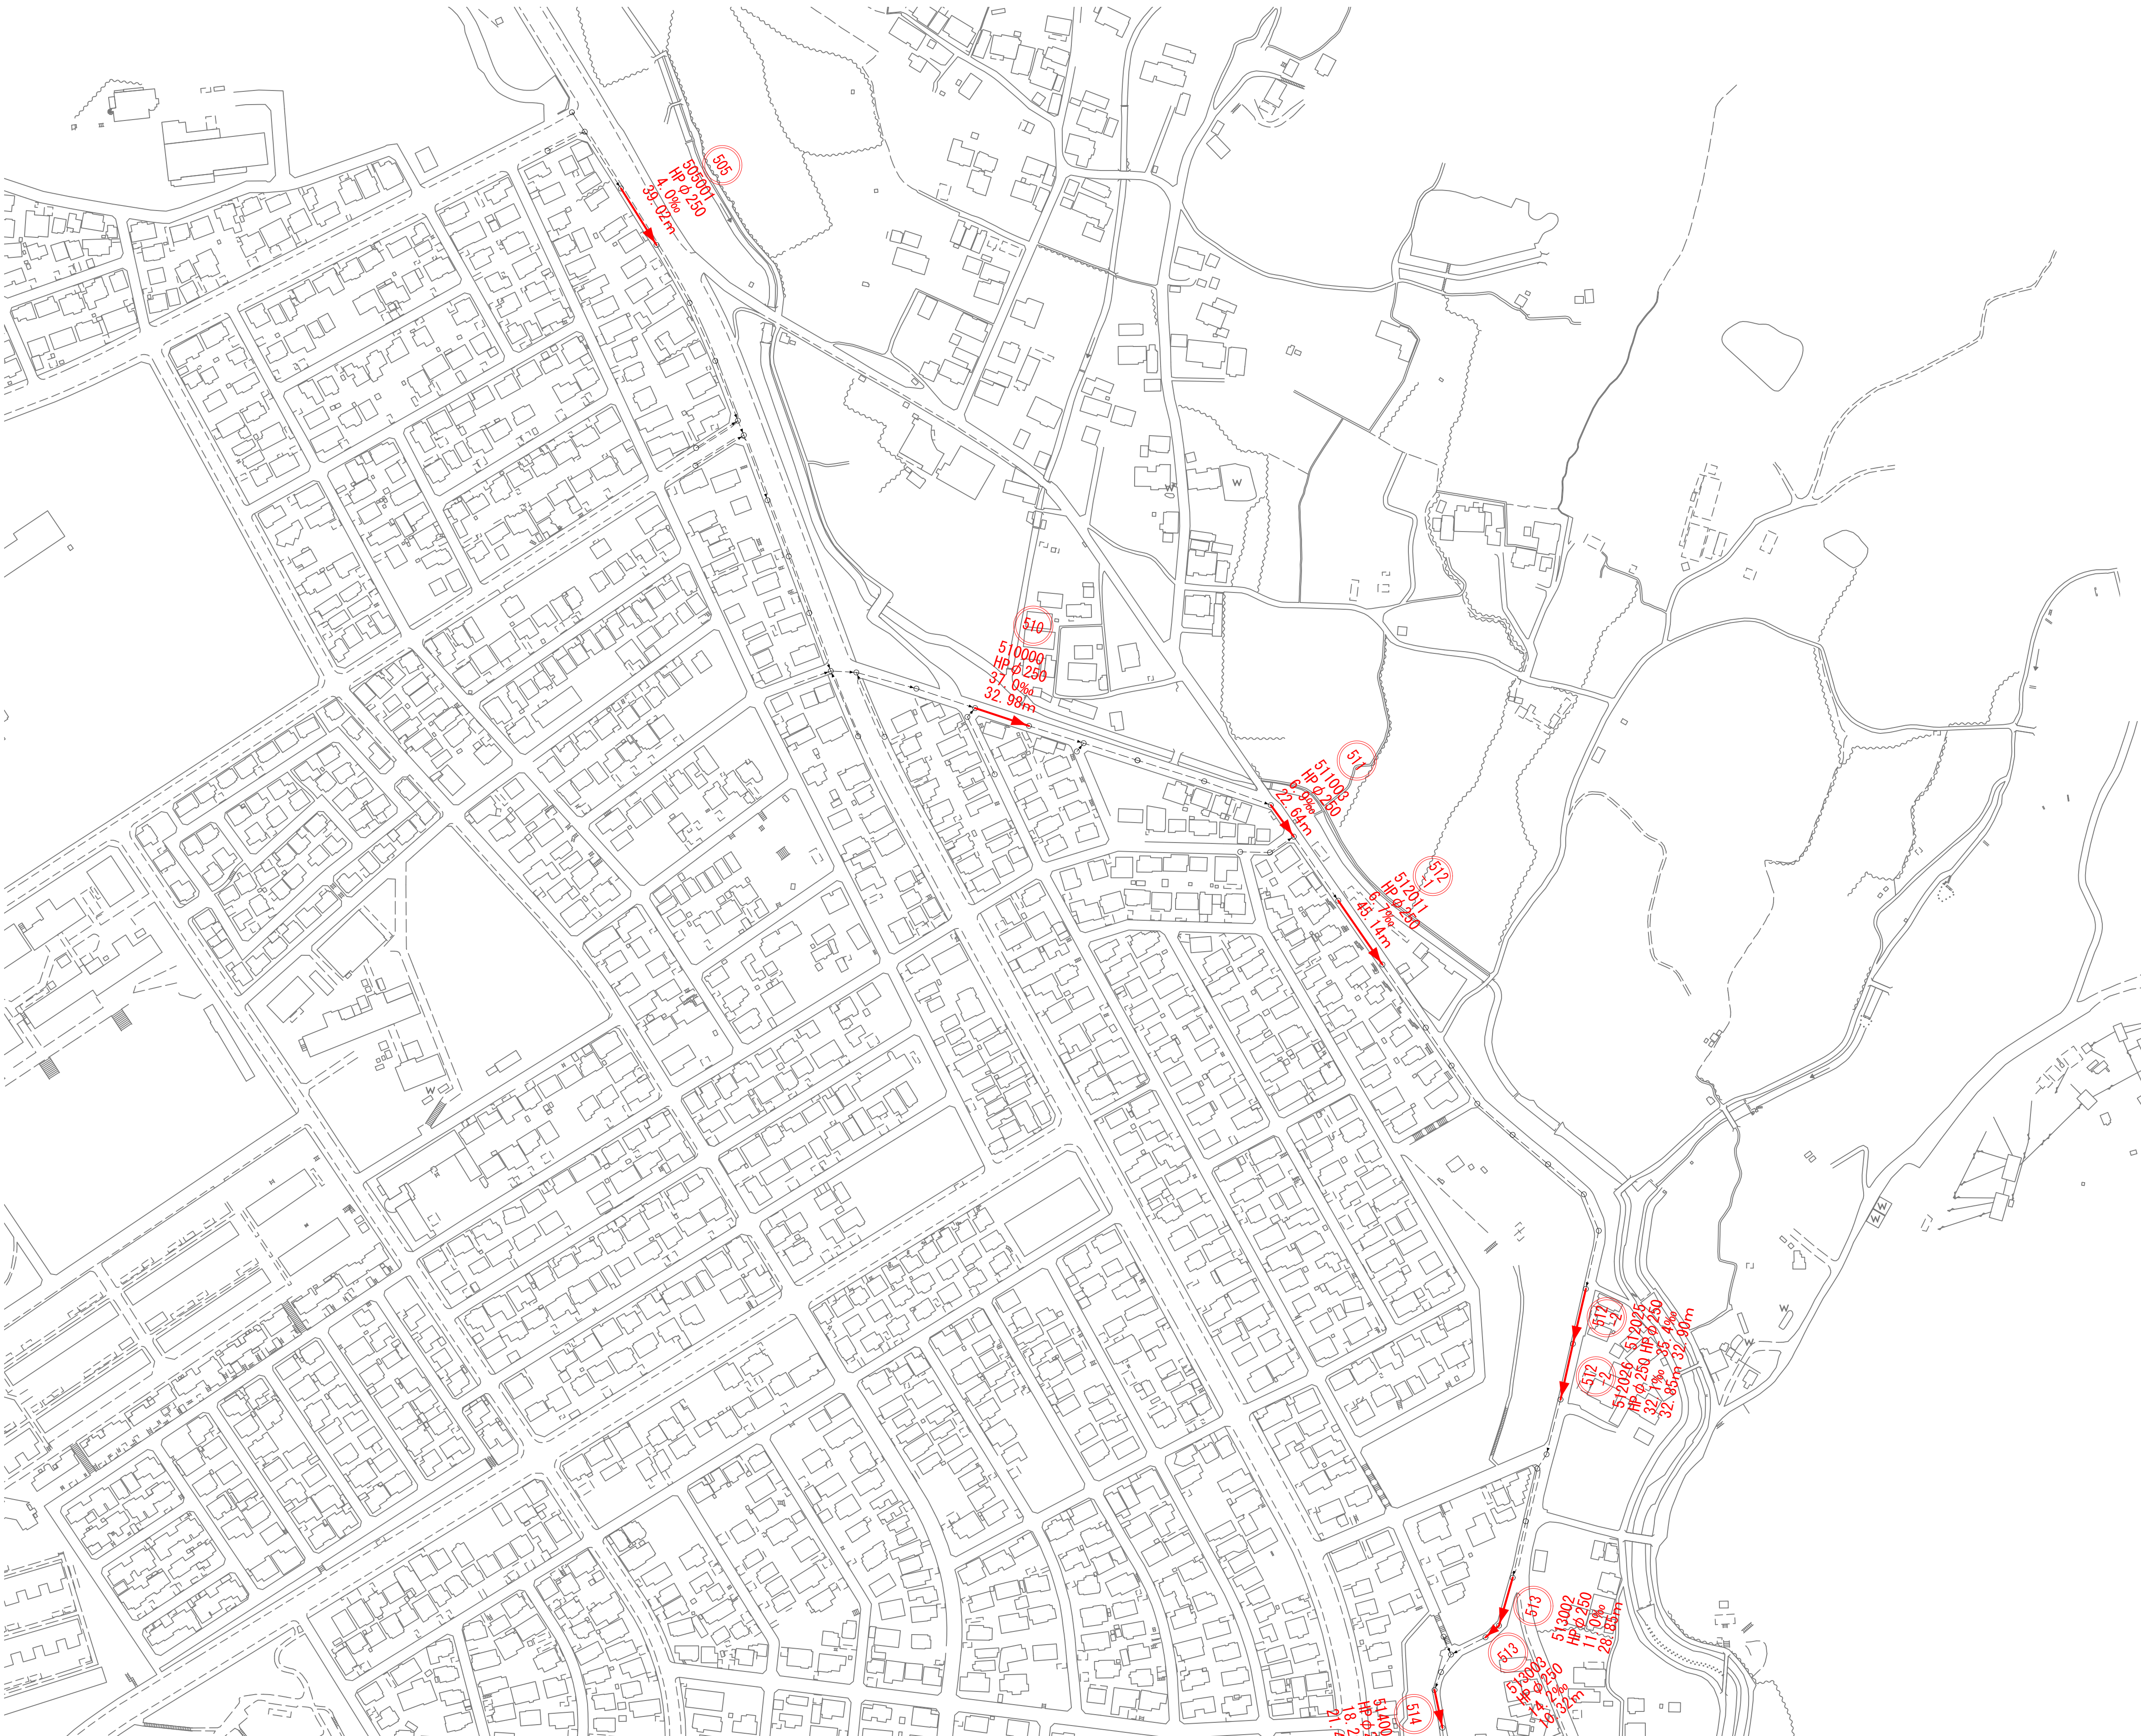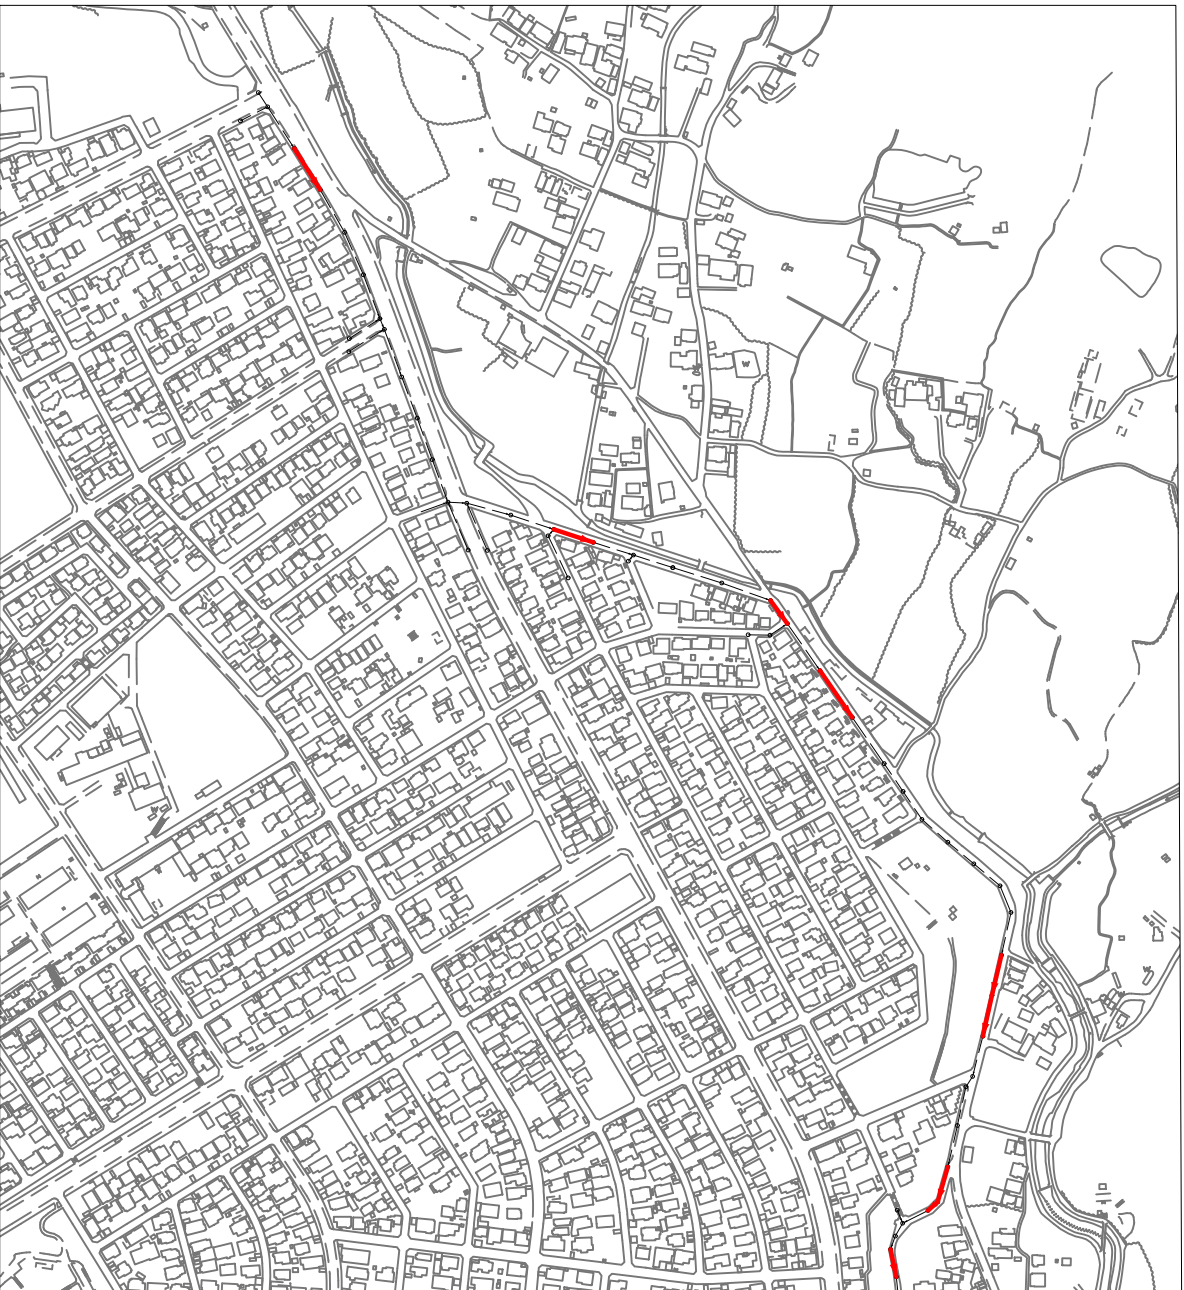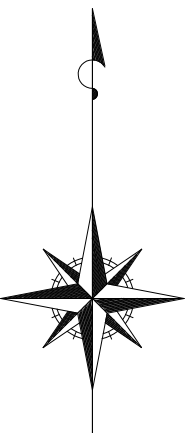


凡 例	
	計画路線(管更生工法)
	既設路線

工 事 名	高蔵寺污水14号幹線外2路線更生工事		
図 面 名	施 設 平 面 図 (1)		
作成年月日	令和8年4月		
縮 尺	1:2000 (A1) 1:4000 (A3)	図面番号	3
事 業 者 名	春日井市上下水道部下水建設課		

S=1 : 2000



S=1 : 6000

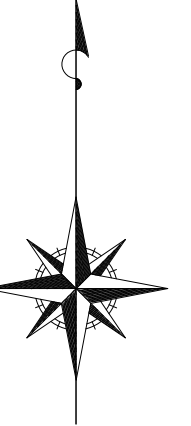


凡 例	
	計画路線(管更生工法)
	既設路線

工 事 名	高蔵寺污水14号幹線外 2 路線更生工事		
図 面 名	施 設 平 面 図 (2)		
作成年月日	令和 8 年 4 月		
縮 尺	1:2000 (A1) 1:4000 (A3)	図面番号	4
事 業 者 名	春日市下水道部下水建設課		

施設平面図(3)

S=1:2000

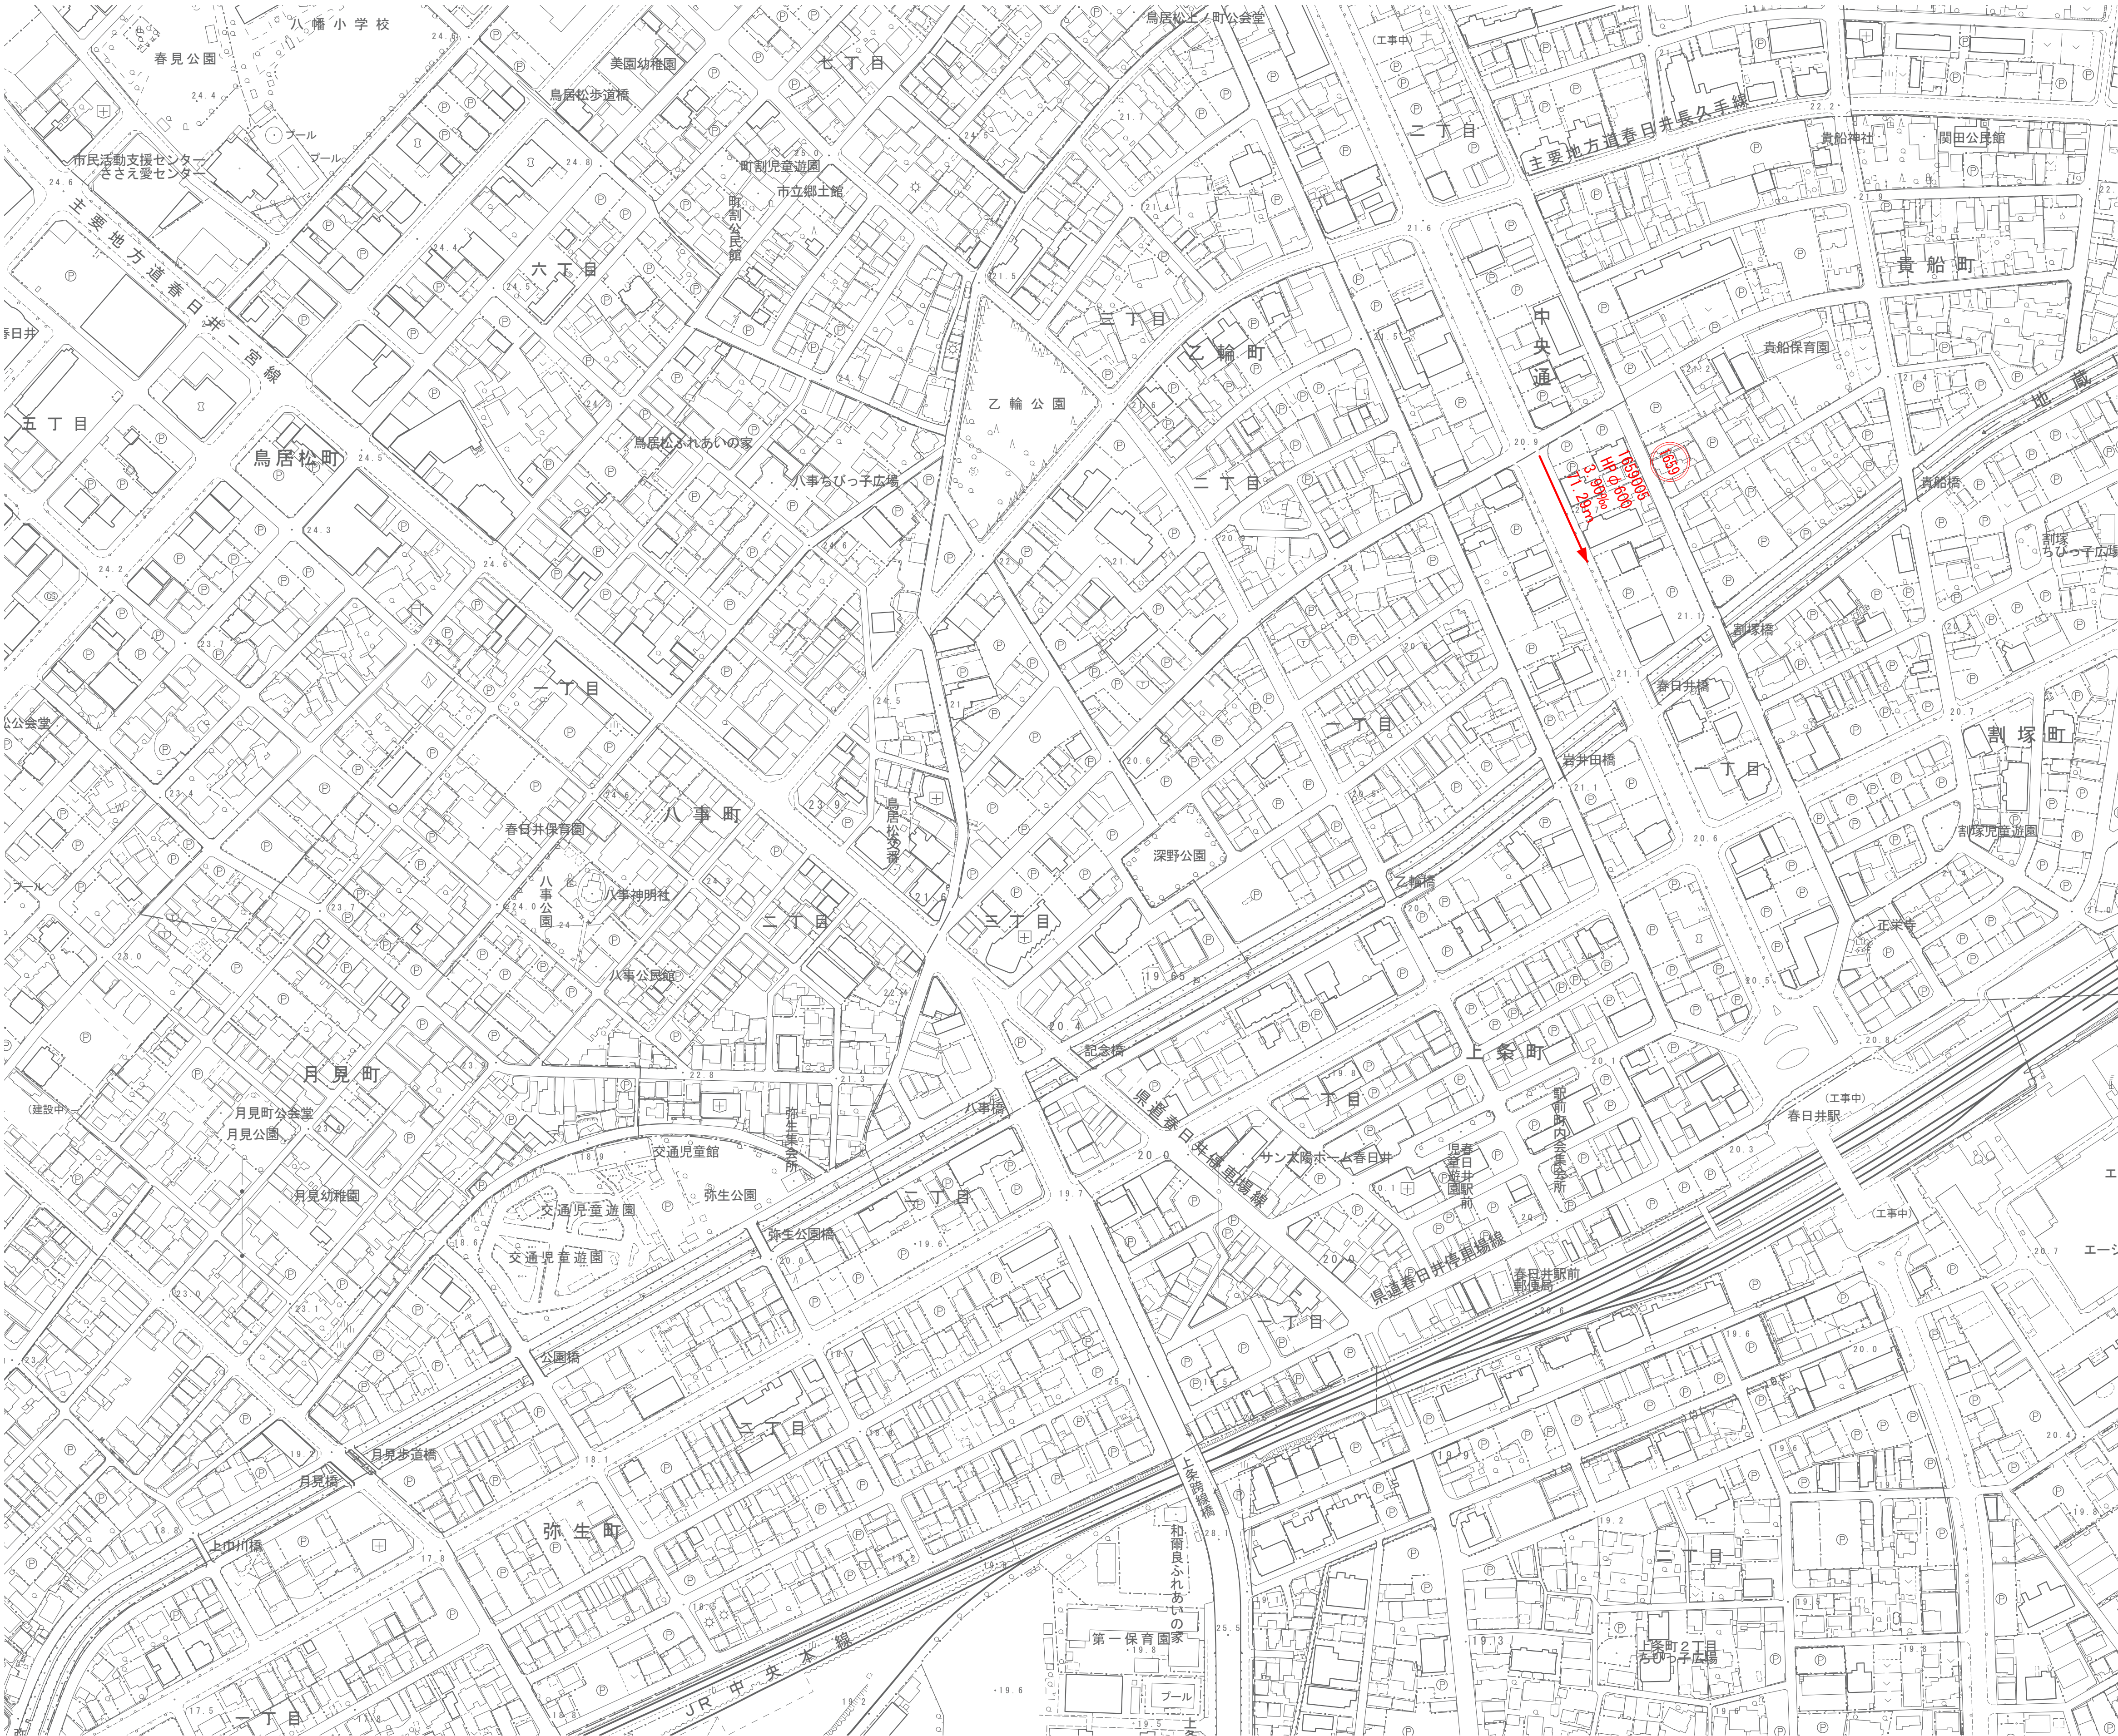

位置図

S=1:6000



凡 例	
	計画路線(管更生工法)
	既設路線

工 事 名	高蔵寺污水14号幹線外2路線更生工事		
図 面 名	施 設 平 面 図 (3)		
作成年月日	令和8年4月		
縮 尺	1:2000 (A1) 1:4000 (A3)	図面番号	5
事 業 者 名	春日井市上下水道部下水建設課		