


位置図

S=1:10000



工 事 名	高蔵寺污水16号幹線外 8 路線更生工事		
図 面 名	位 置 図		
作成年月日	令和 8 年 4 月		
縮 尺	1:10000 (A1) 1:20000 (A3)	図面番号	1
事 業 者 名	春日井市上下水道部下水建設課		



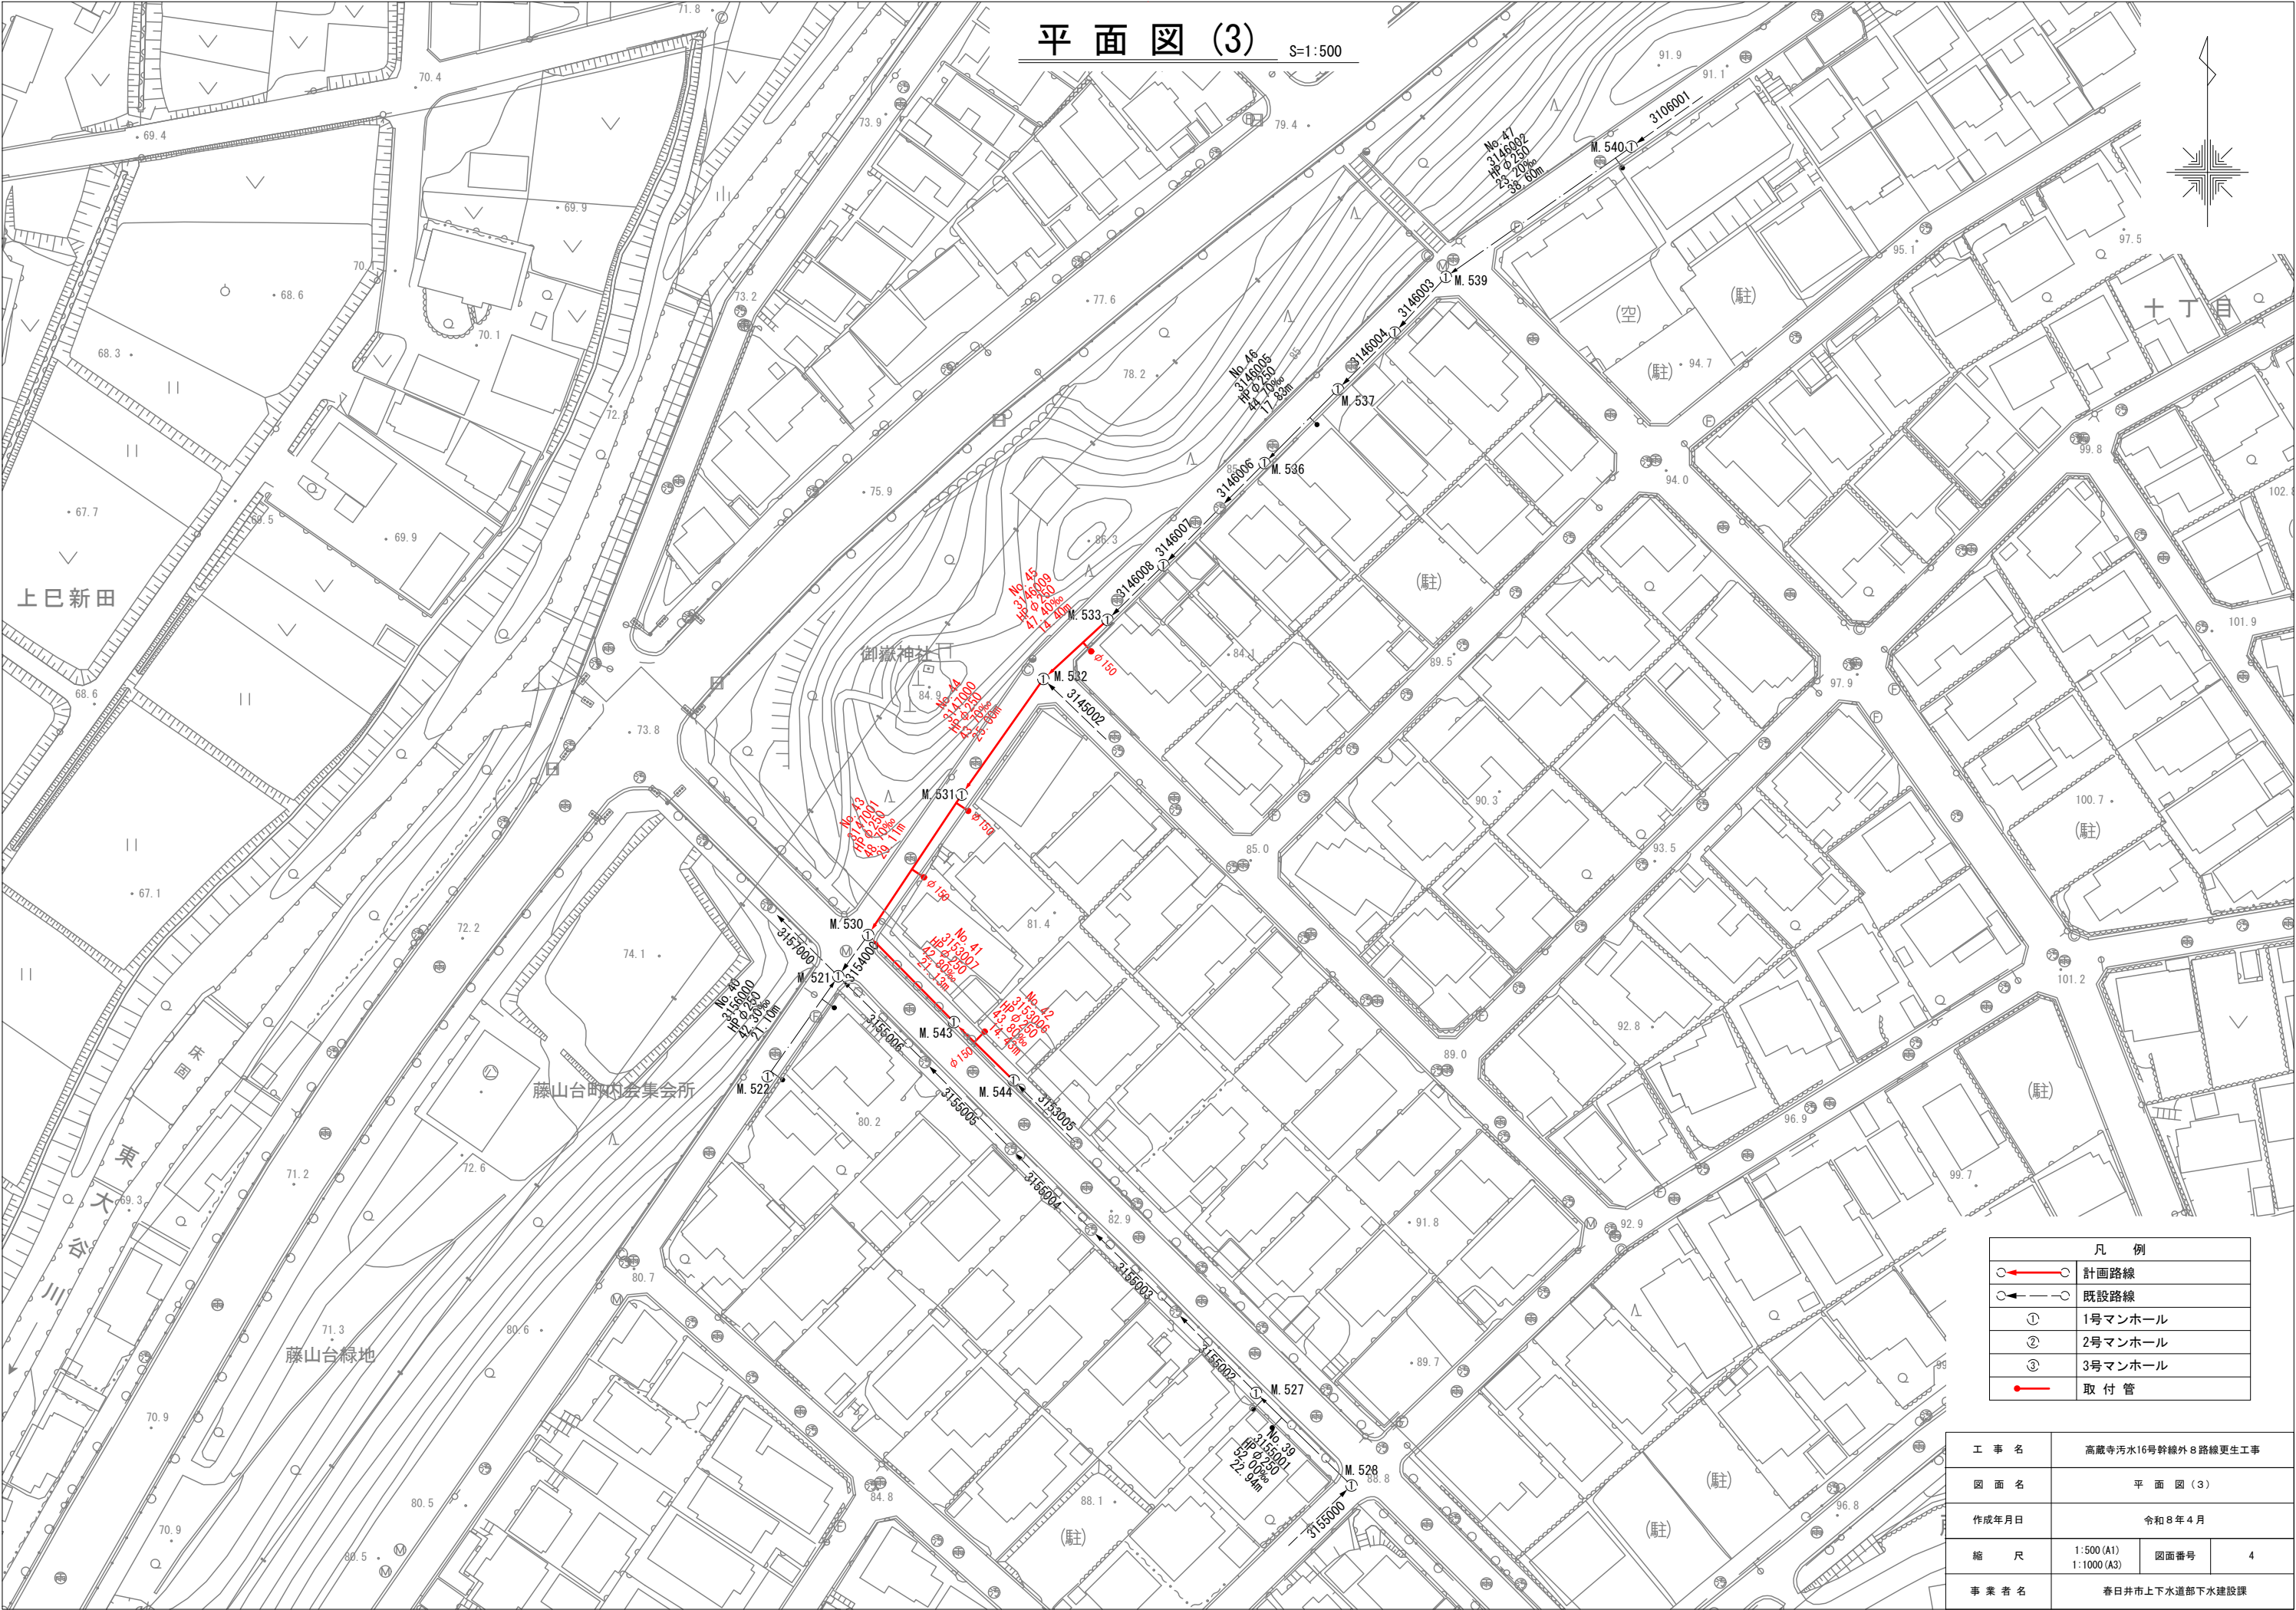

工 事 名	高蔵寺污水16号幹線外8路線更生工事		
図 面 名	平 面 図 (3)		
作成年月日	令和 8 年 4 月		
縮 尺	1:500 (A1) 1:1000 (A3)	図面番号	4
事 業 者 名	春日井市上下水道部下水建設課		



平面図 (4)

S=1:500



凡 例	
	計画路線
	既設路線
①	1号マンホール
②	2号マンホール
③	3号マンホール
	取 付 管

工 事 名	高蔵寺污水16号幹線外8路線更生工事		
図 面 名	平 面 図 (5)		
作成年月日	令和8年4月		
縮 尺	1:500 (A1) 1:1000 (A3)	図面番号	6
事 業 者 名	春日井市上下水道部下水道建設課		



平面図 (6)

S=1:500

